


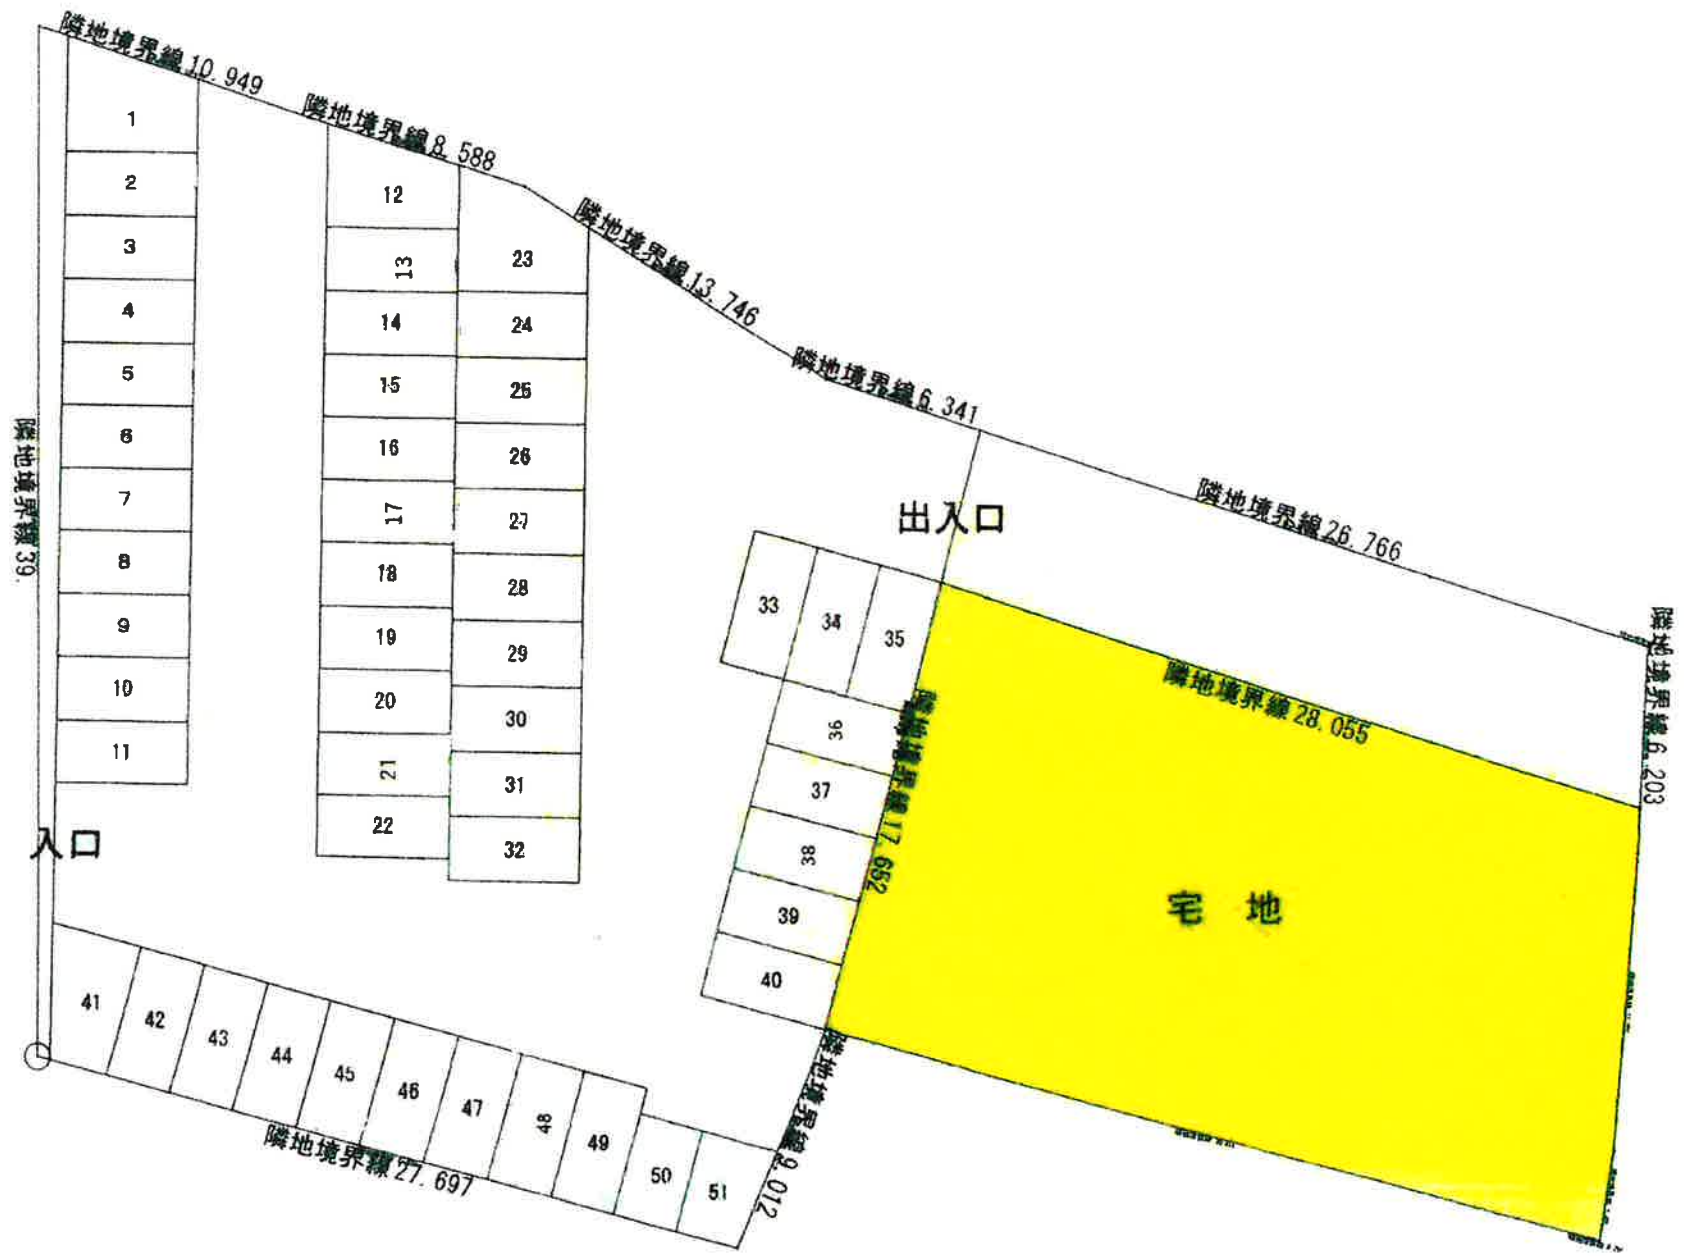

隣地境界線 9.012

入口

出入口

宅地