


新庄パーキング

台数63台

路盤：砂利敷き  
 区画：トラロープ  
 車止：車管パイプ  
 番号：平板

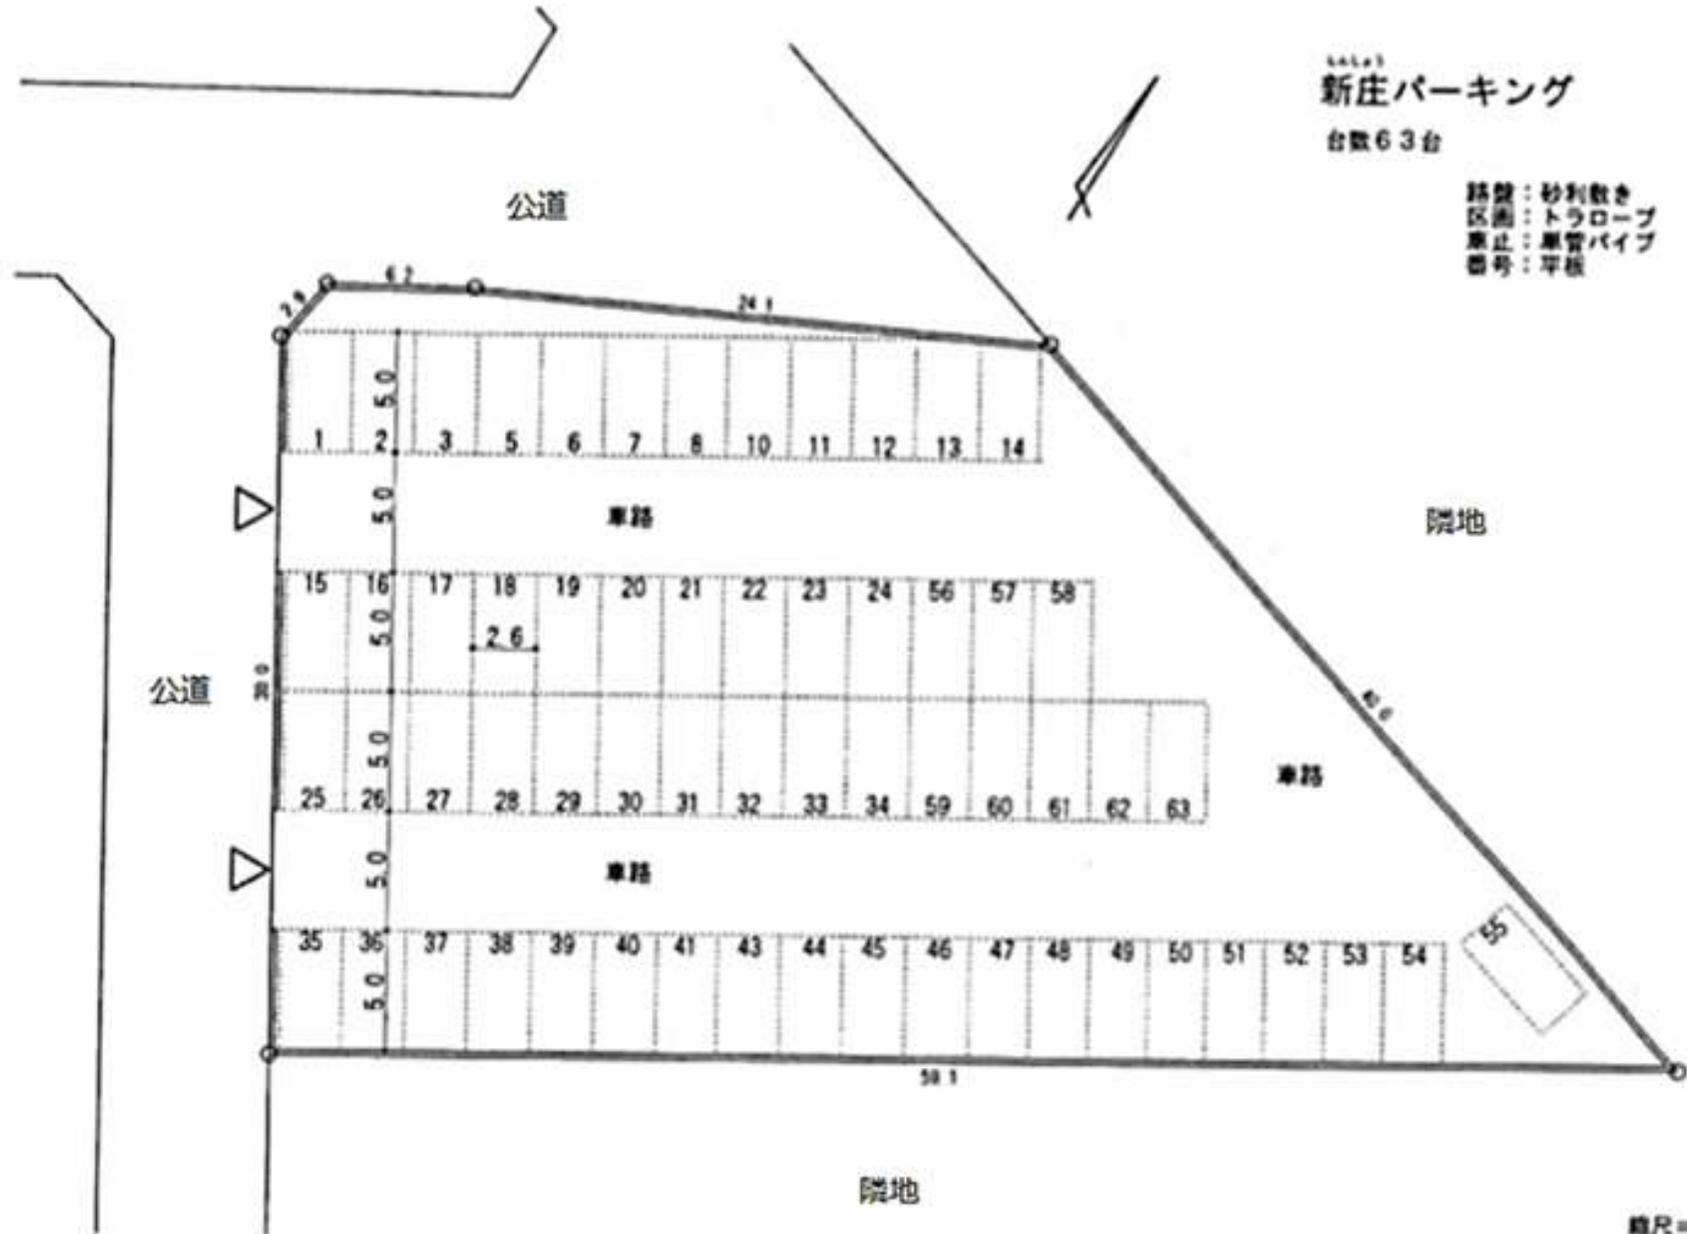

縮尺=1/200