

# 取扱説明書

## 《特記事項》

### (1)【事業予定地／運営終了期間未定】

本駐車場につきましては事業予定地のため、短期契約となる可能性がございます。  
ご契約中もボーリング調査により駐車位置の移動をお願いする場合がございます。  
駐車場の閉鎖が決まった際は、契約書に基づき解約の申し出をさせていただきます。  
また、解約となった場合は周辺駐車場のご紹介は対応しておりませんので、  
ご了承頂いたうえでご契約をお願い致します。

## 《注意事項》


### 初回の入庫について

ご契約後は現況有姿でのお引渡しとなります。リアオーバーハング、タイヤ幅、最低地上高等車検証には記載の無いサイズもあることから、使用するお車のサイズが駐車場のサイズ制限内かどうかは必ず現地にてご自身でご確認ください。

初回入庫時には事前にサイズを確認の上、十分注意をして入出庫をお願いいたします。試し入れ時や契約後に事故等が発生した場合、貸主及び管理会社並びに保証会社では一切の責任を負いかねます。

以上

月極駐車場

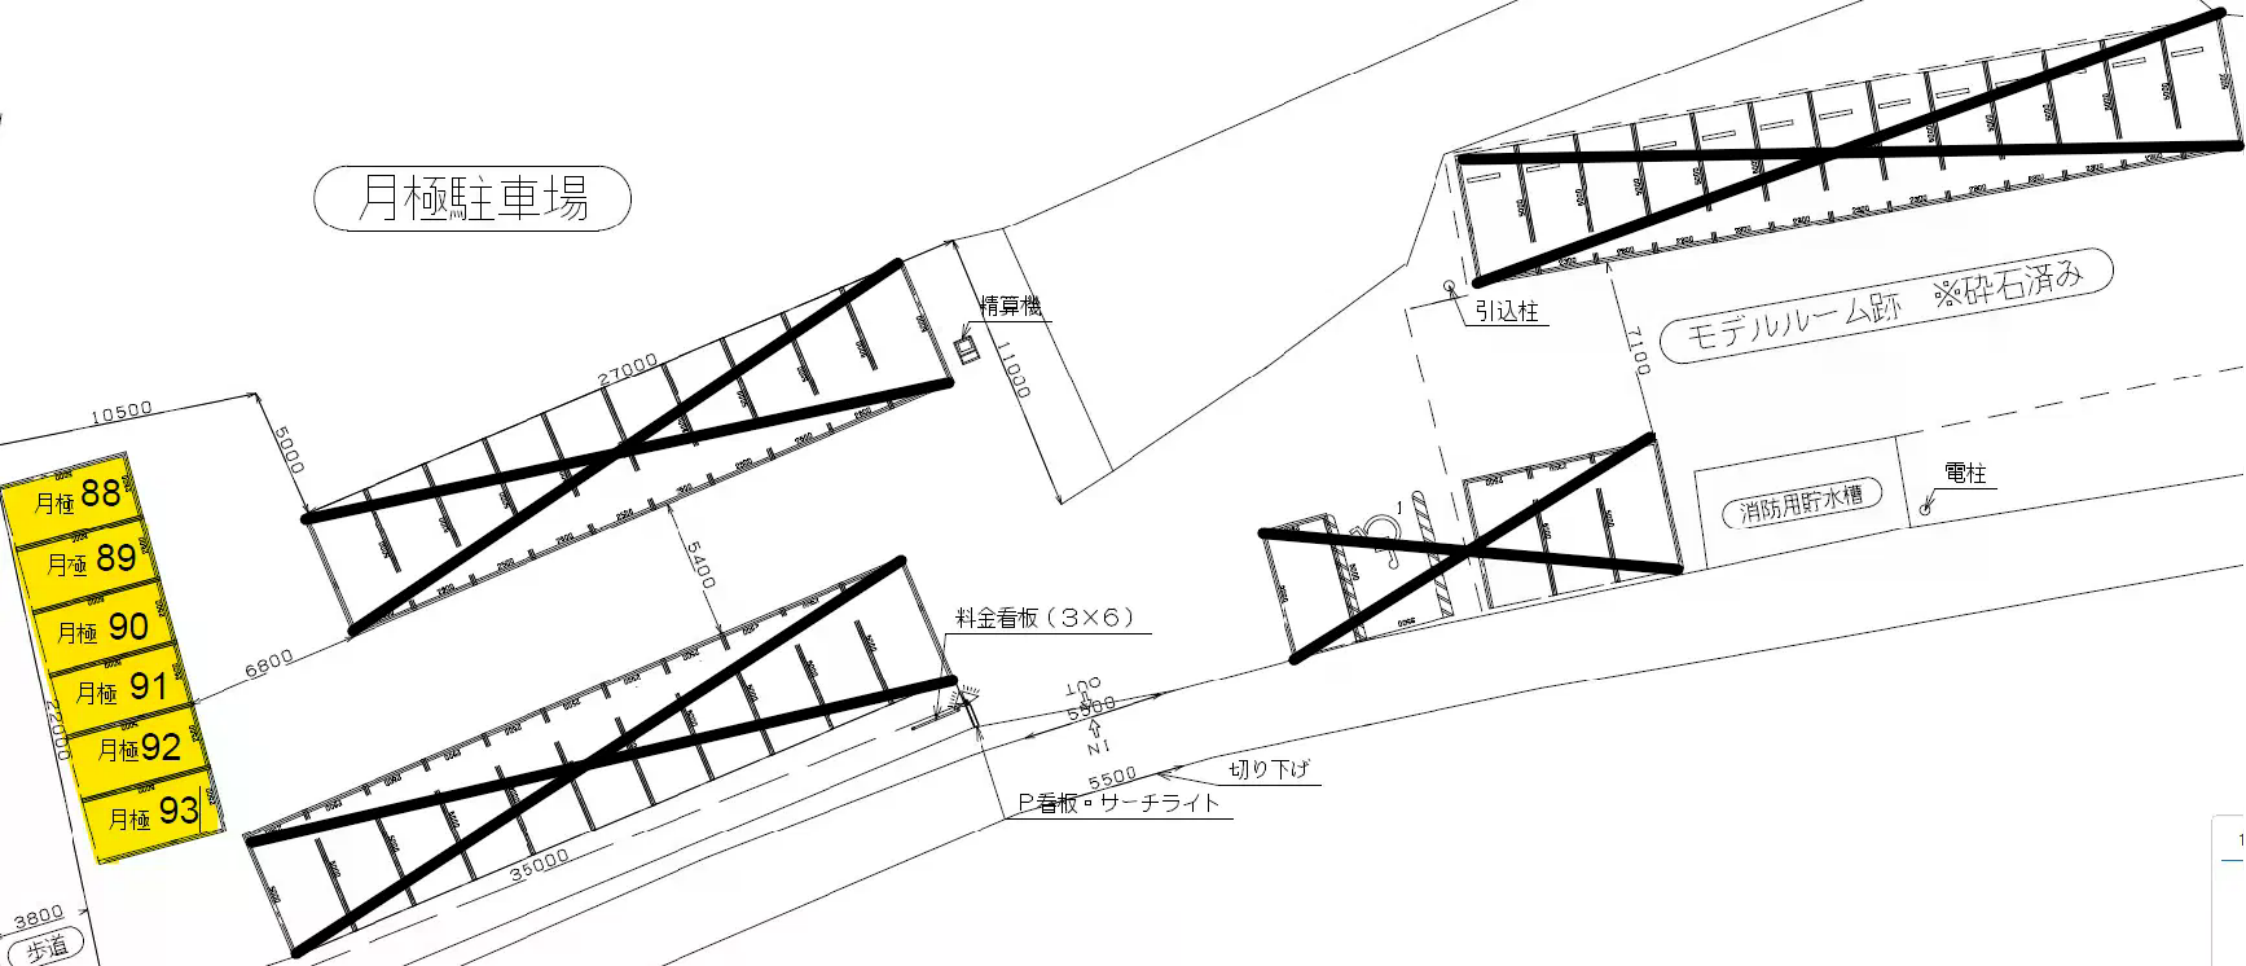

精算機

引込柱

モデルルーム跡 ※碎石済み

消防用貯水槽

電柱

料金看板 (3x6)

切り下げ

P看板・サーチライト

3800

歩道

10500

5000

27000

11000

5400

6800

35000

100

5500

N1

5500

7100

00022

1