


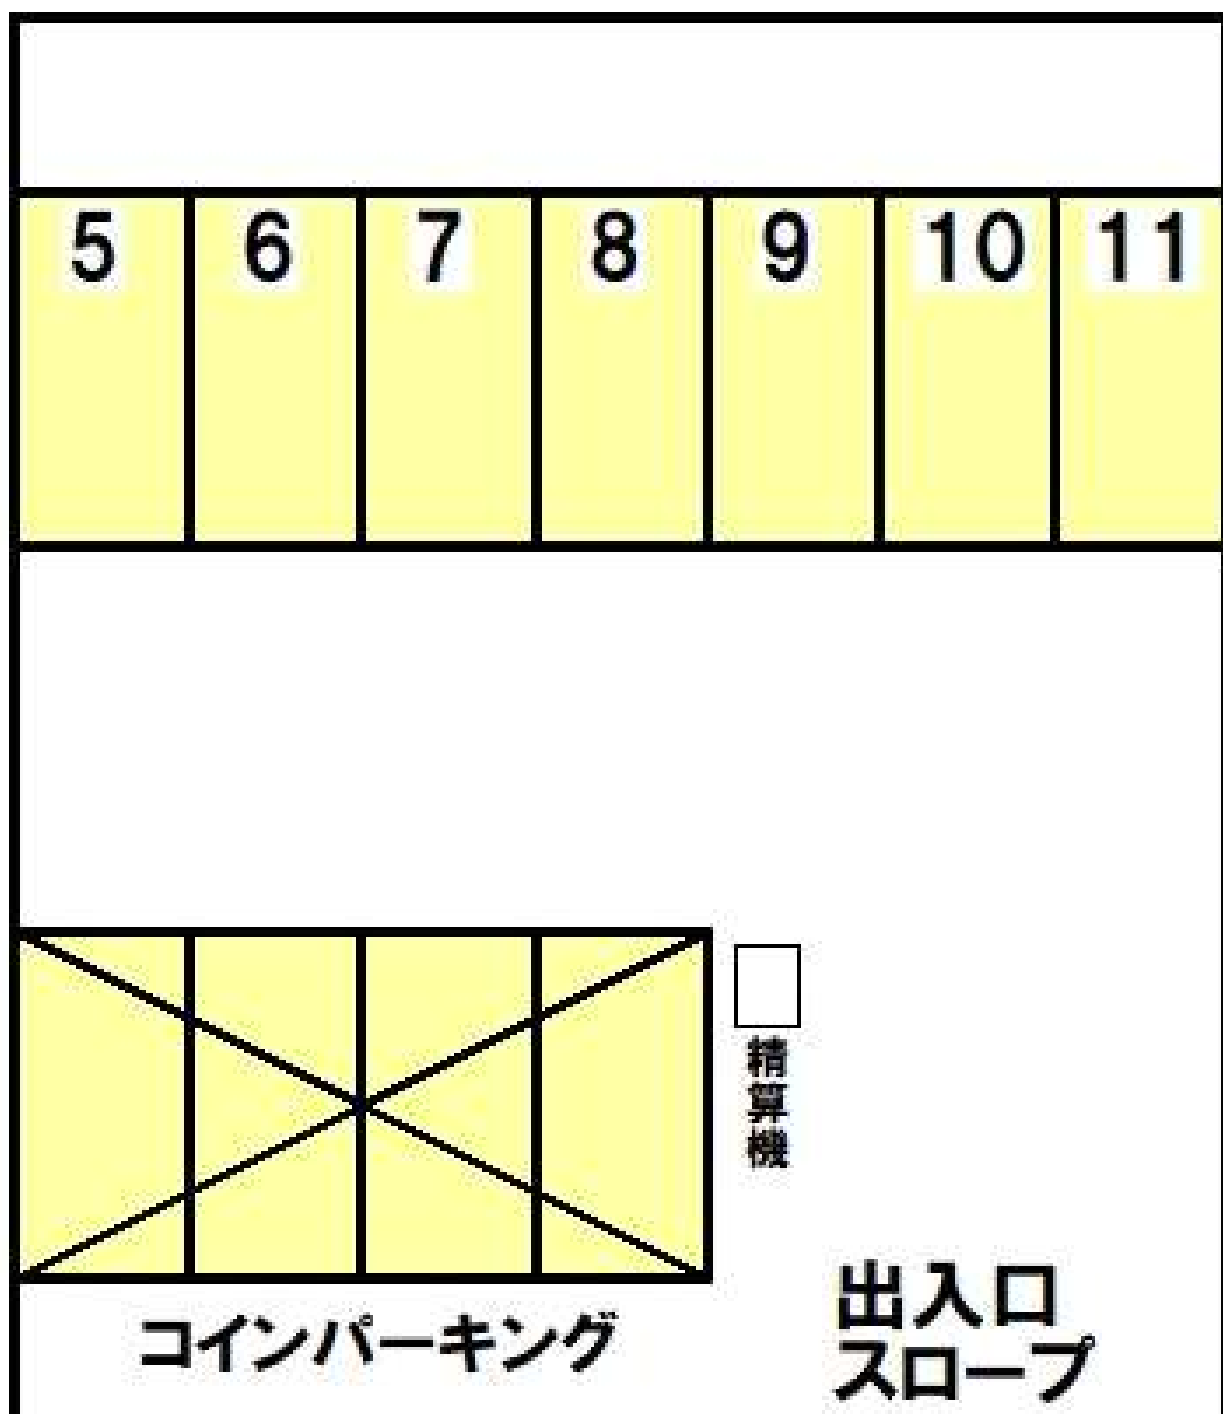

前面道路