

# 取扱説明書

## 《特記事項》

(1) 全区画入居者優先区画とする。(入居者から申し出あったら1ヶ月後解約になる)


## 《注意事項》

### 初回の入庫について



ご契約後は現況有姿でのお引渡しとなります。リアオーバーハング、タイヤ幅、最低地上高等車検証には記載の無いサイズもあることから、使用するお車のサイズが駐車場のサイズ制限内かどうかは必ず現地にてご自身でご確認ください。

初回入庫時には事前にサイズを確認の上、十分注意をして入出庫をお願いいたします。試し入れ時や契約後に事故等が発生した場合、貸主及び管理会社並びに保証会社では一切の責任を負いかねます。


以上

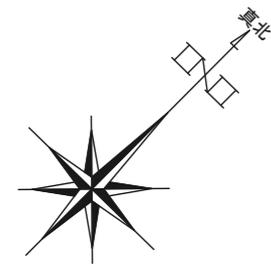


現地測量による

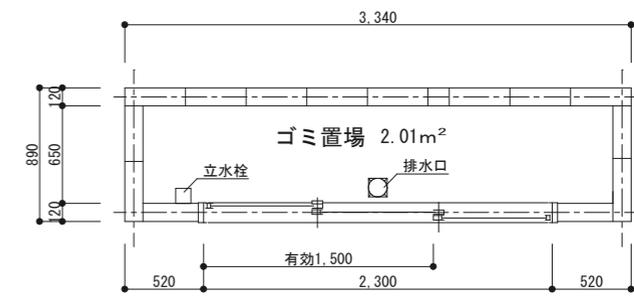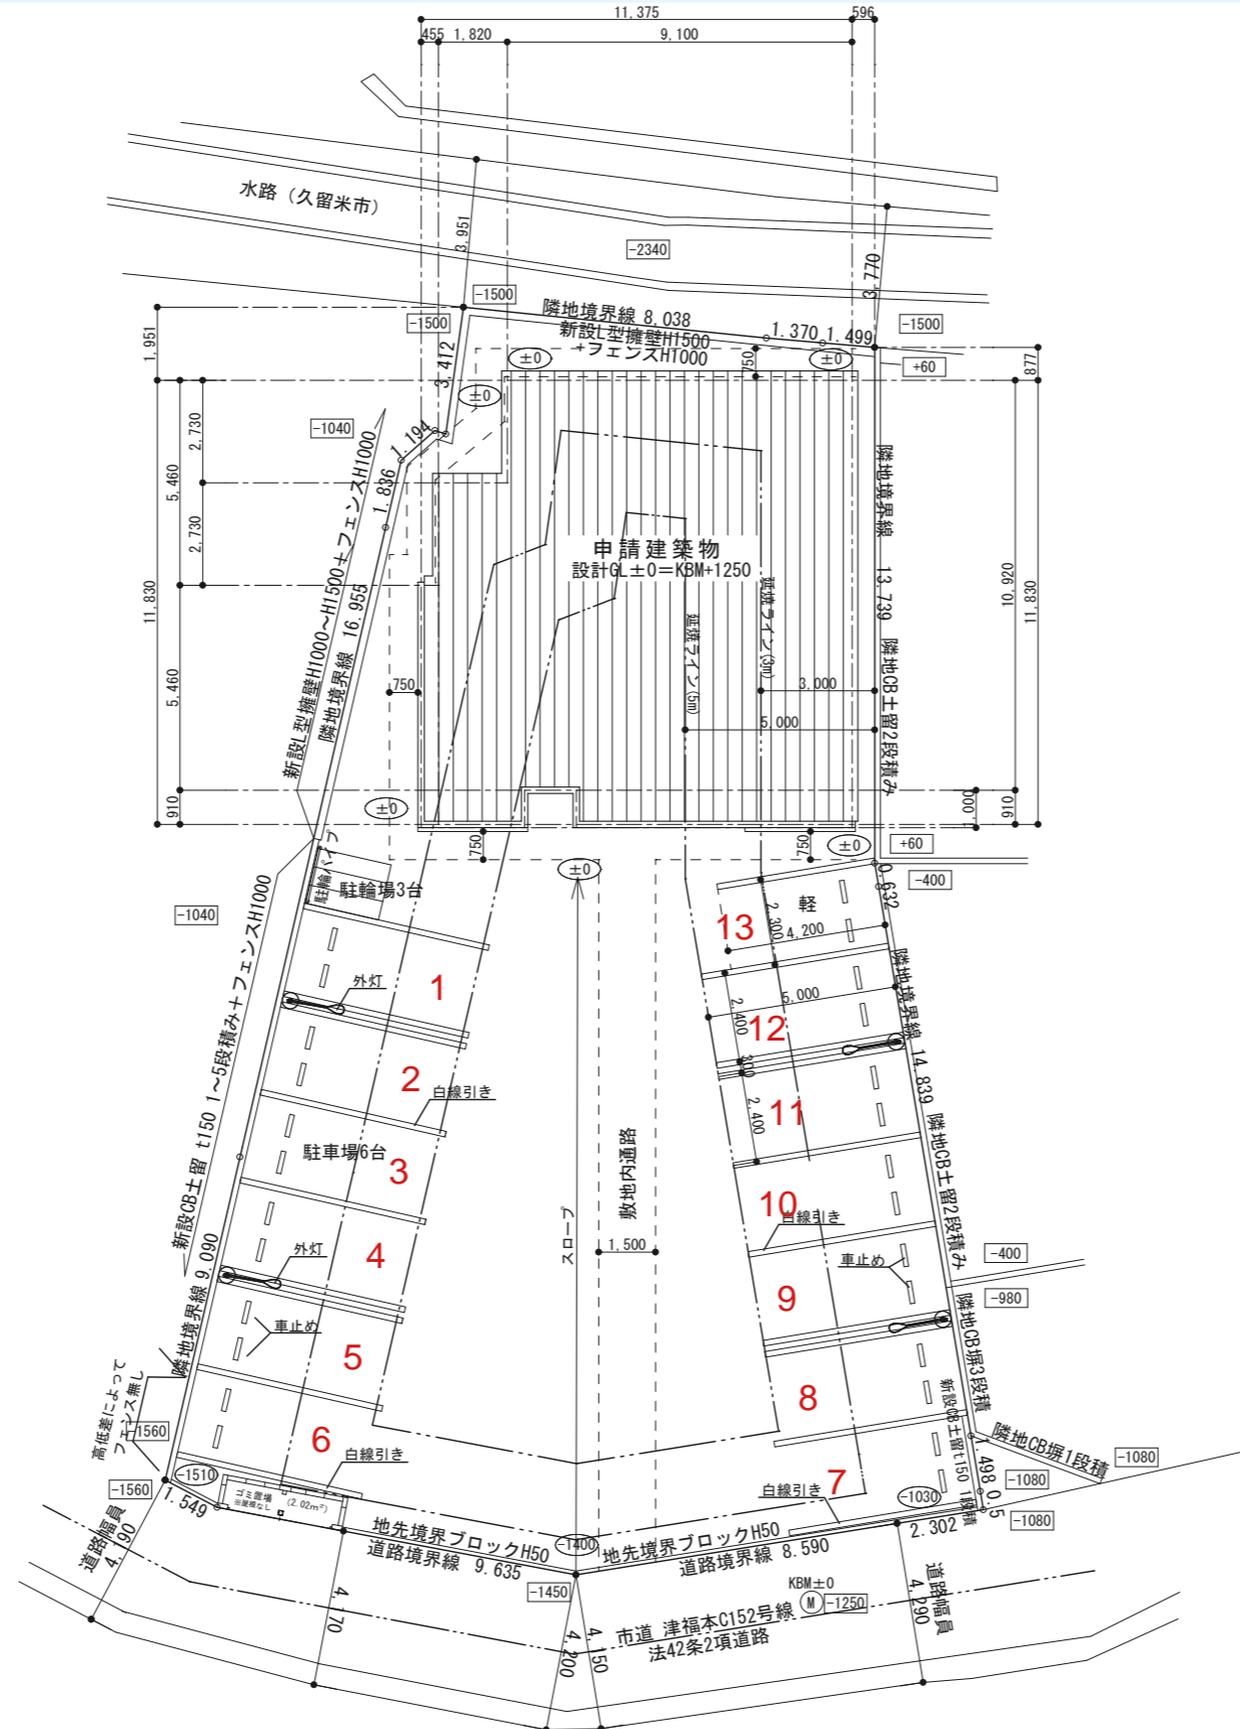

ゴミ置場平面図 S=1:50

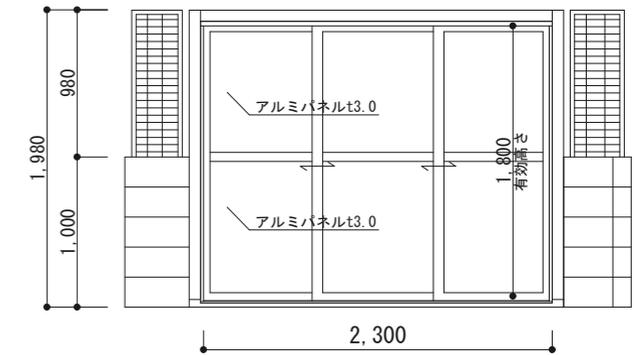

正面立面図 S=1:50

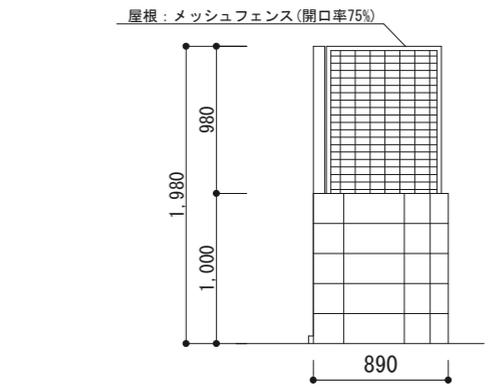

側面立面図 S=1:50

【 凡 例 】

- ± 0 現況レベル(基準:設計GL)を示す。
- ± 0 計画敷地高さ(基準:設計GL)を示す。