


# P川越新宿町-01配置図

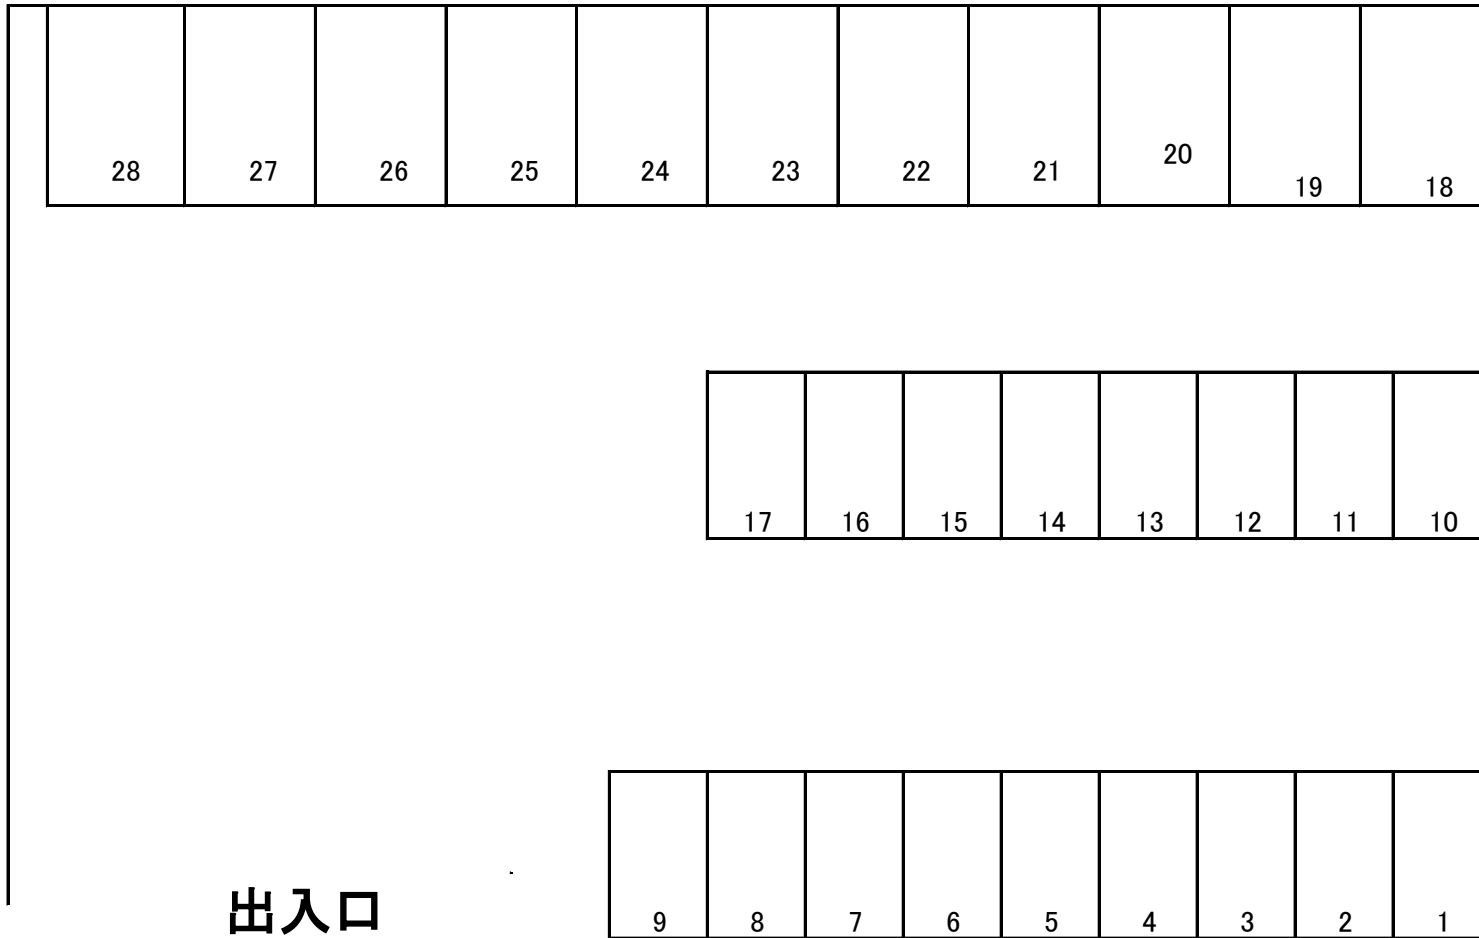

全28区画／砂利