


グラウンドール

公道 6m

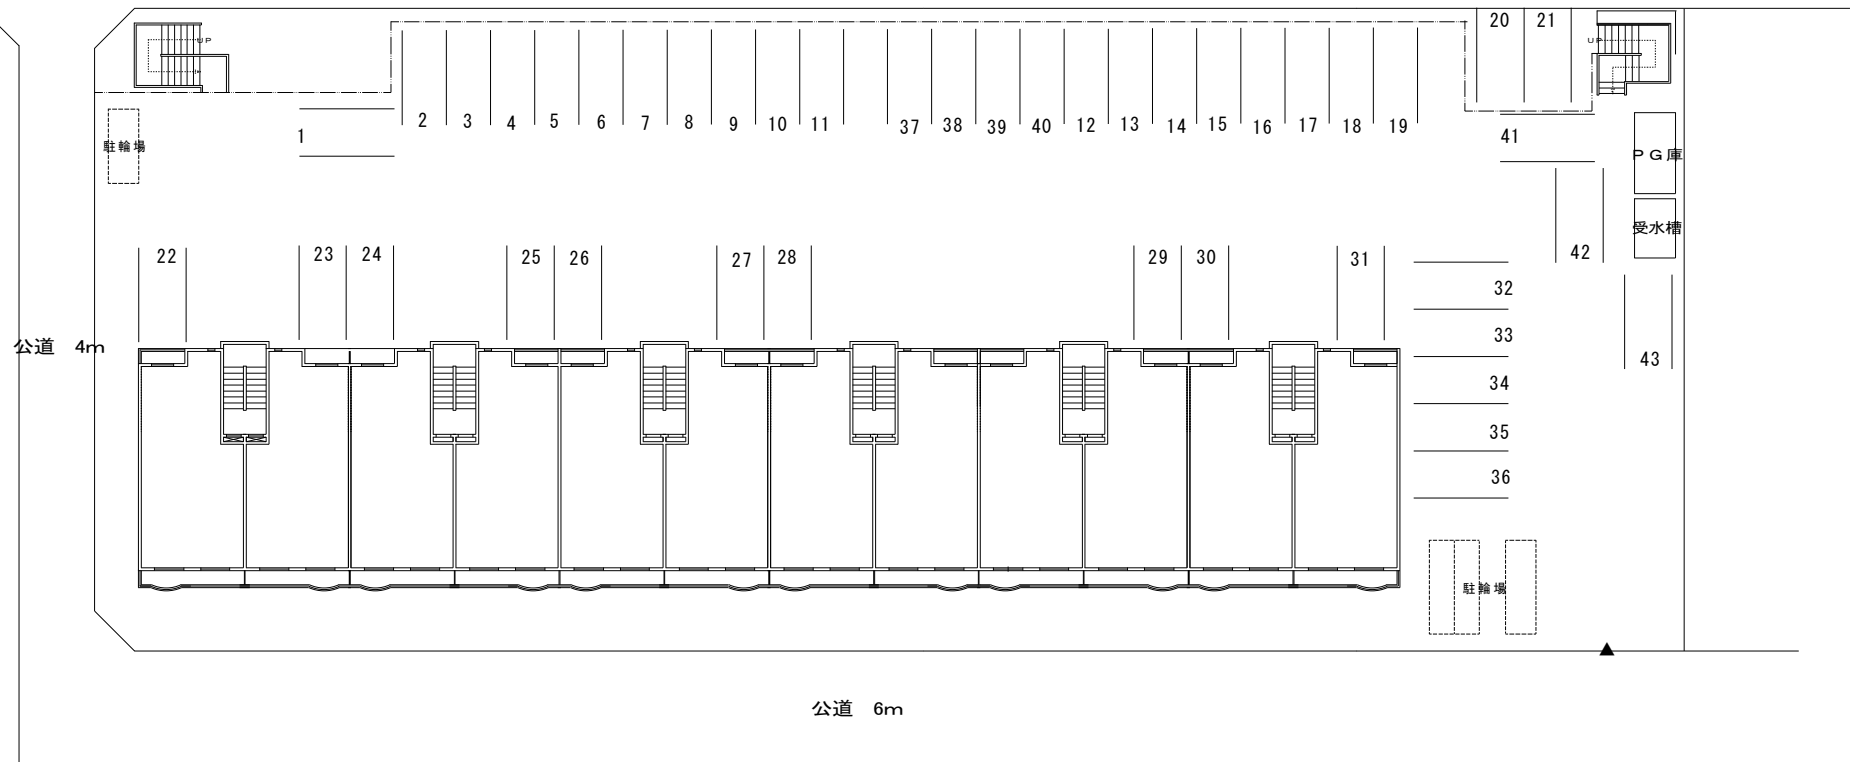

公道 6m

公道 4m