

駐車場配置図


第2パーク・ミッチー



隣地境界線

公道

隣地境界線

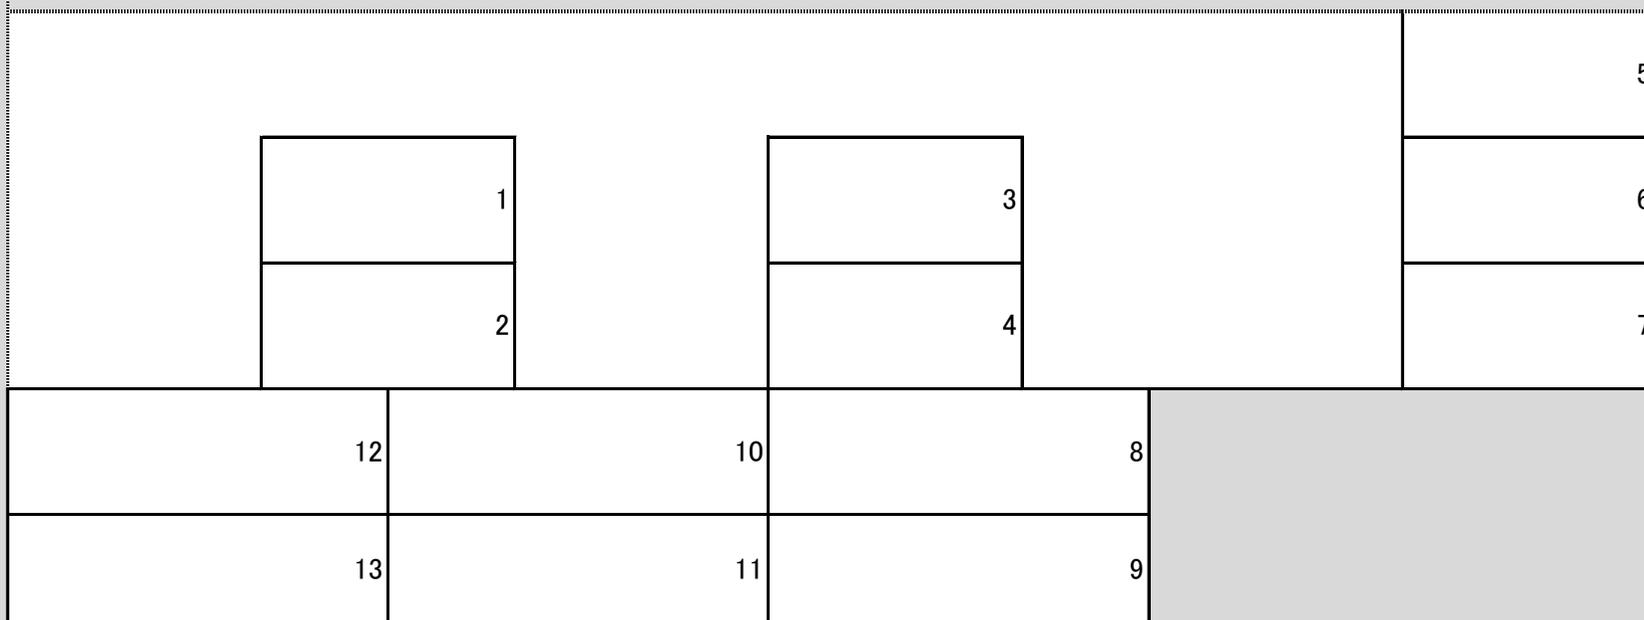

建物