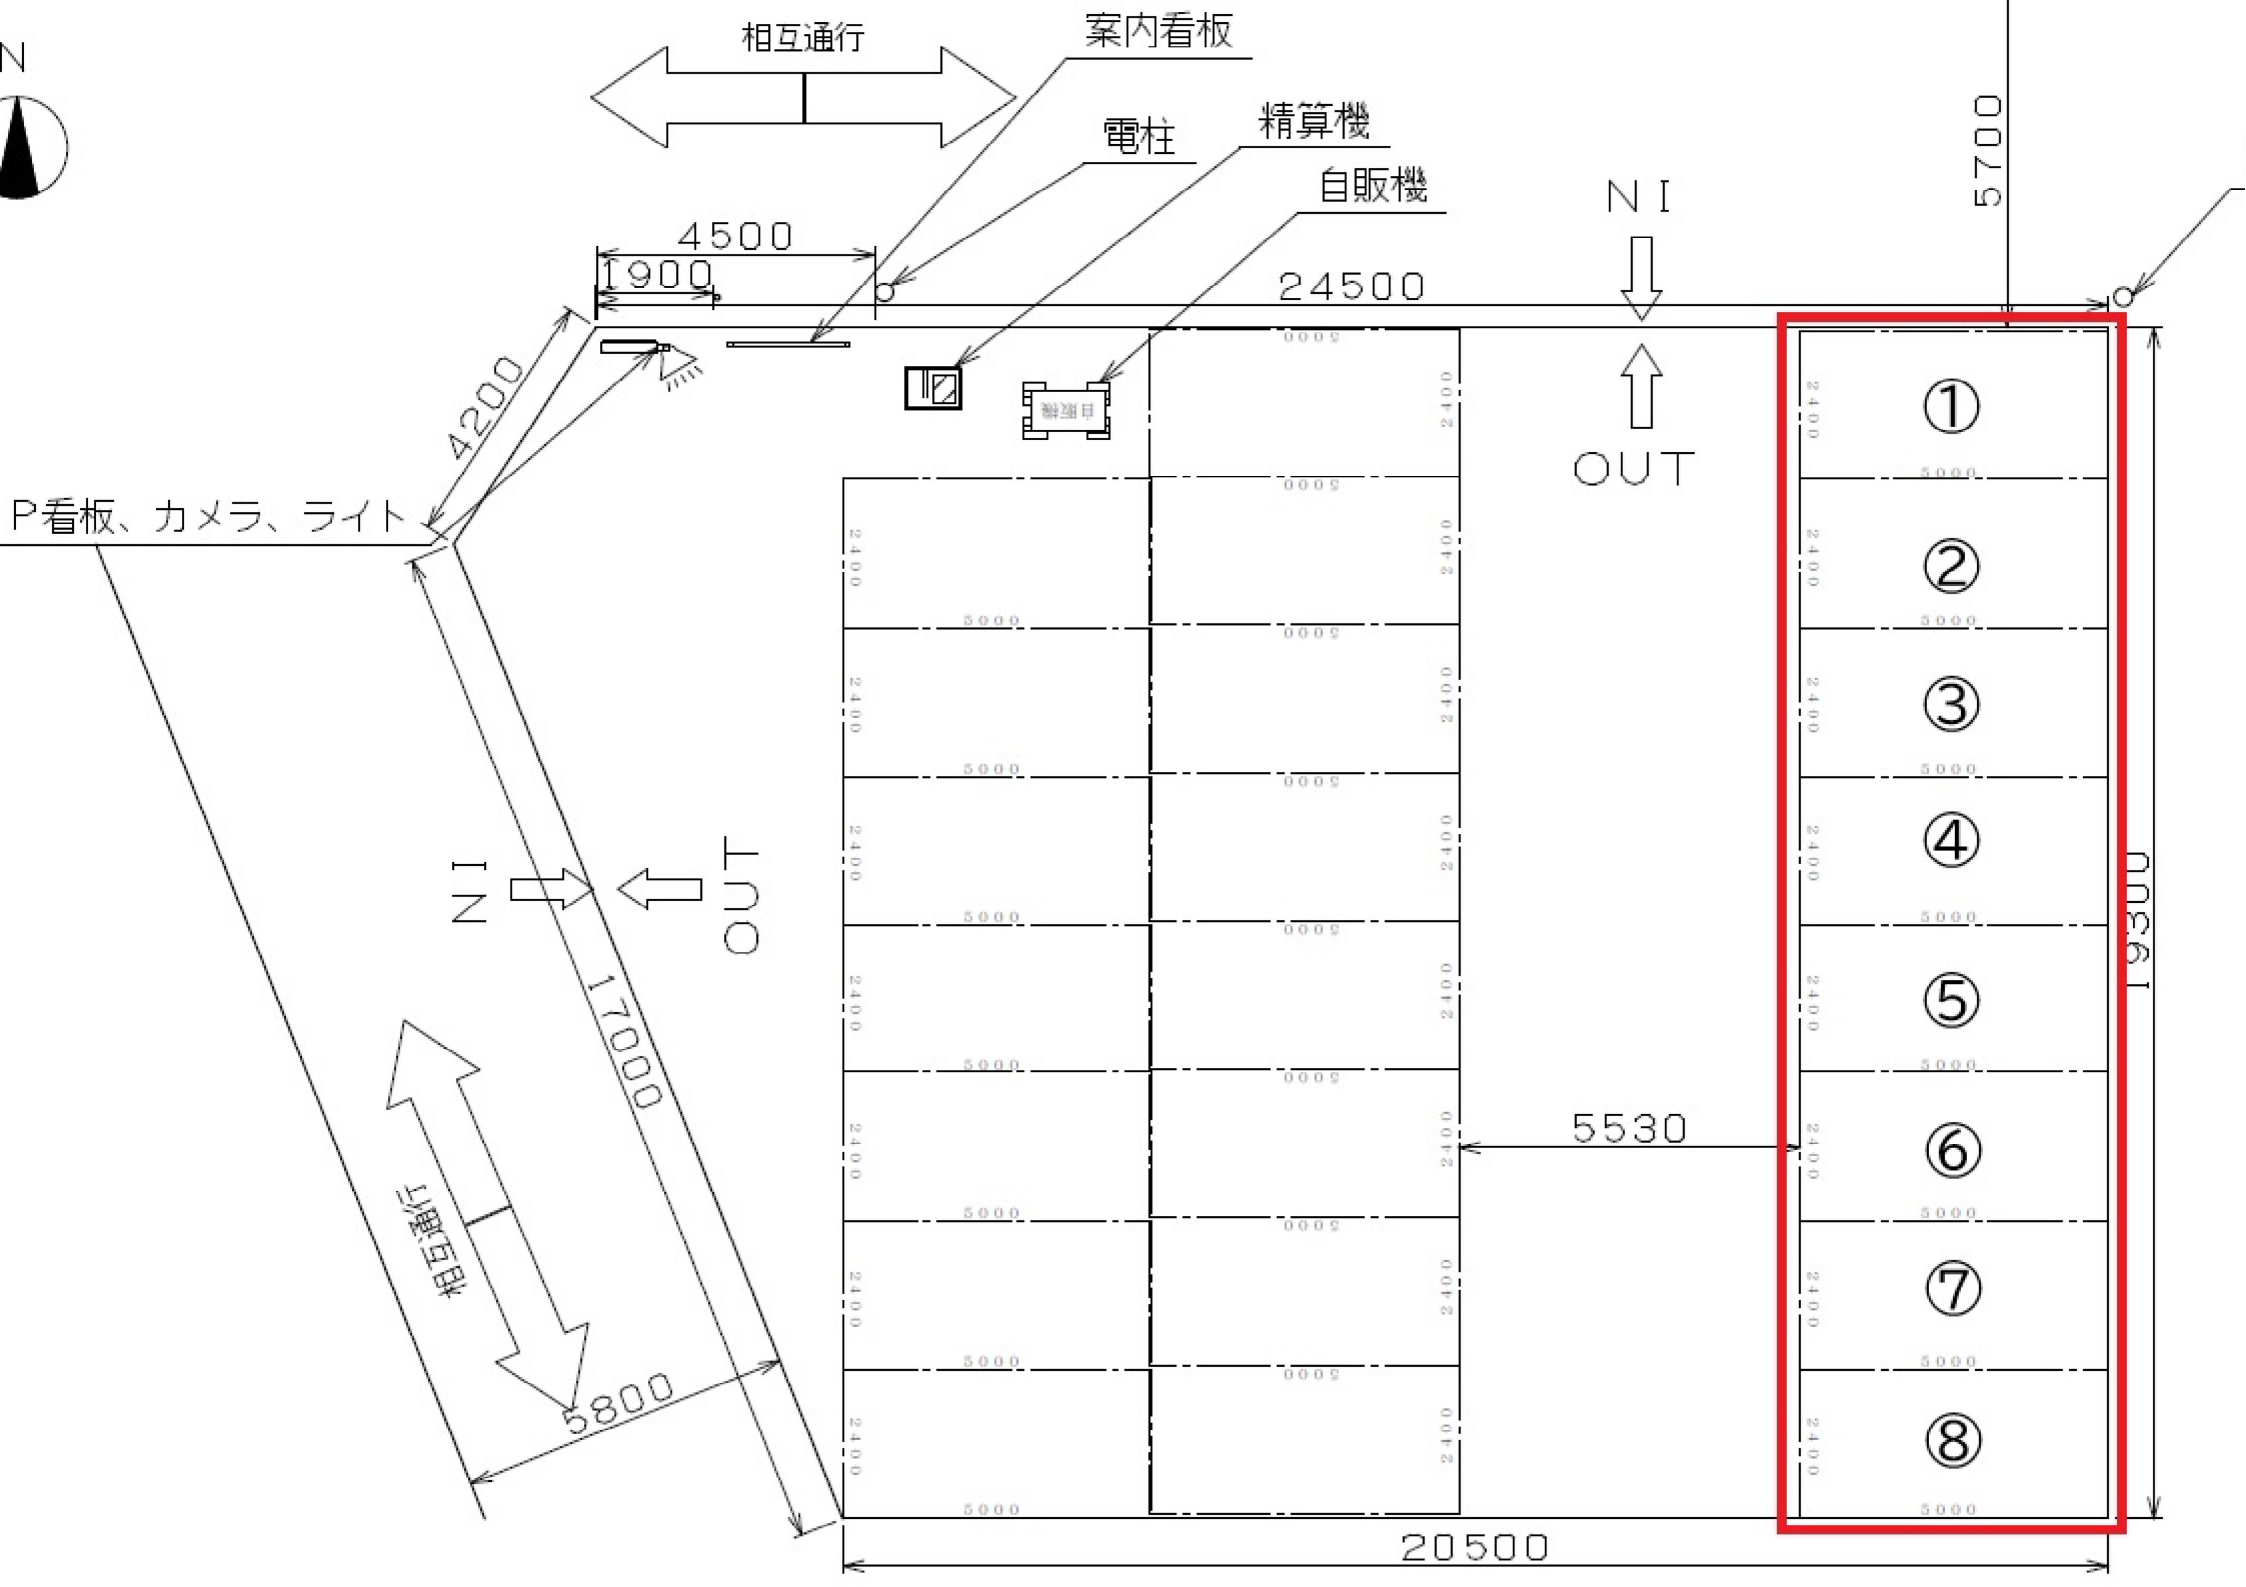
N
相互通行
案内看板
電柱
精算機
自販機
4500
1900
24500
5700
NI
OUT
4200
P看板、カメラ、ライト
NI
OUT
17000
相互通行
5800
5530
19300
20500
①
②
③
④
⑤
⑥
⑦
⑧