


鴨田町字末広57番地駐車場 配置図

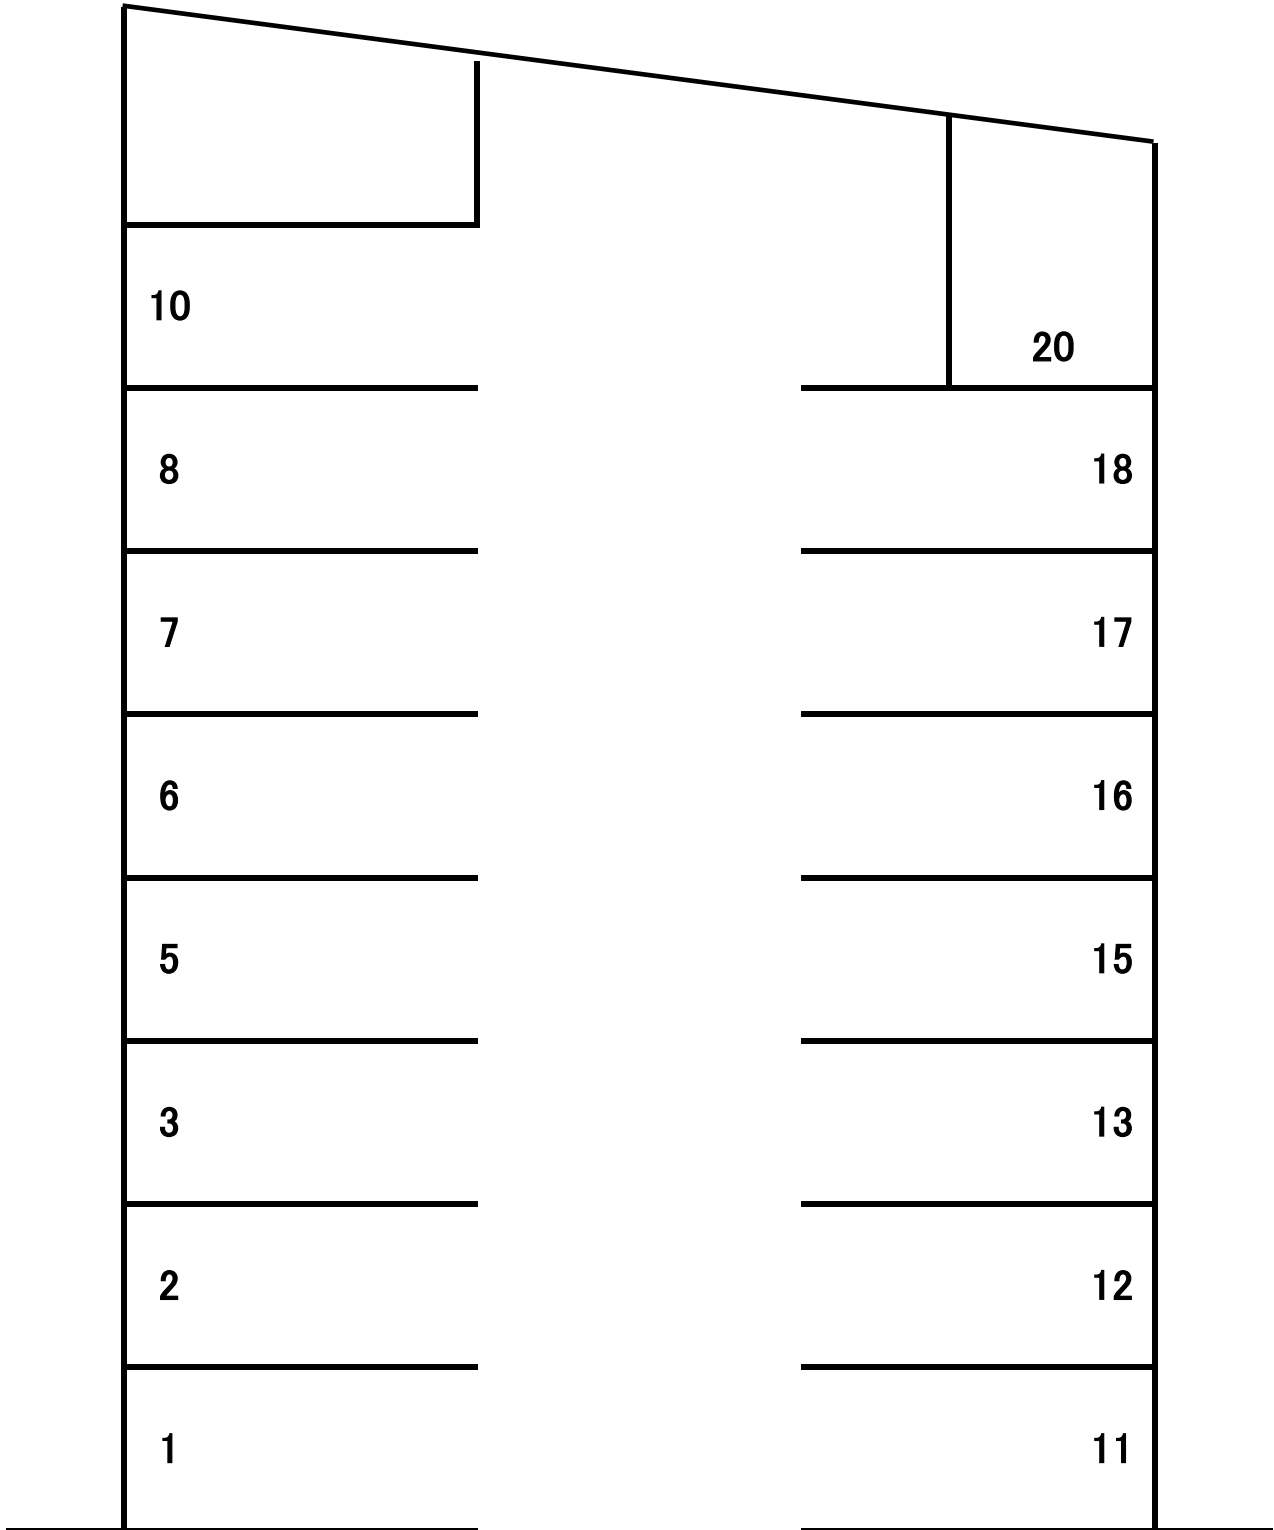

公道