


石幾、柵パーキング

看板

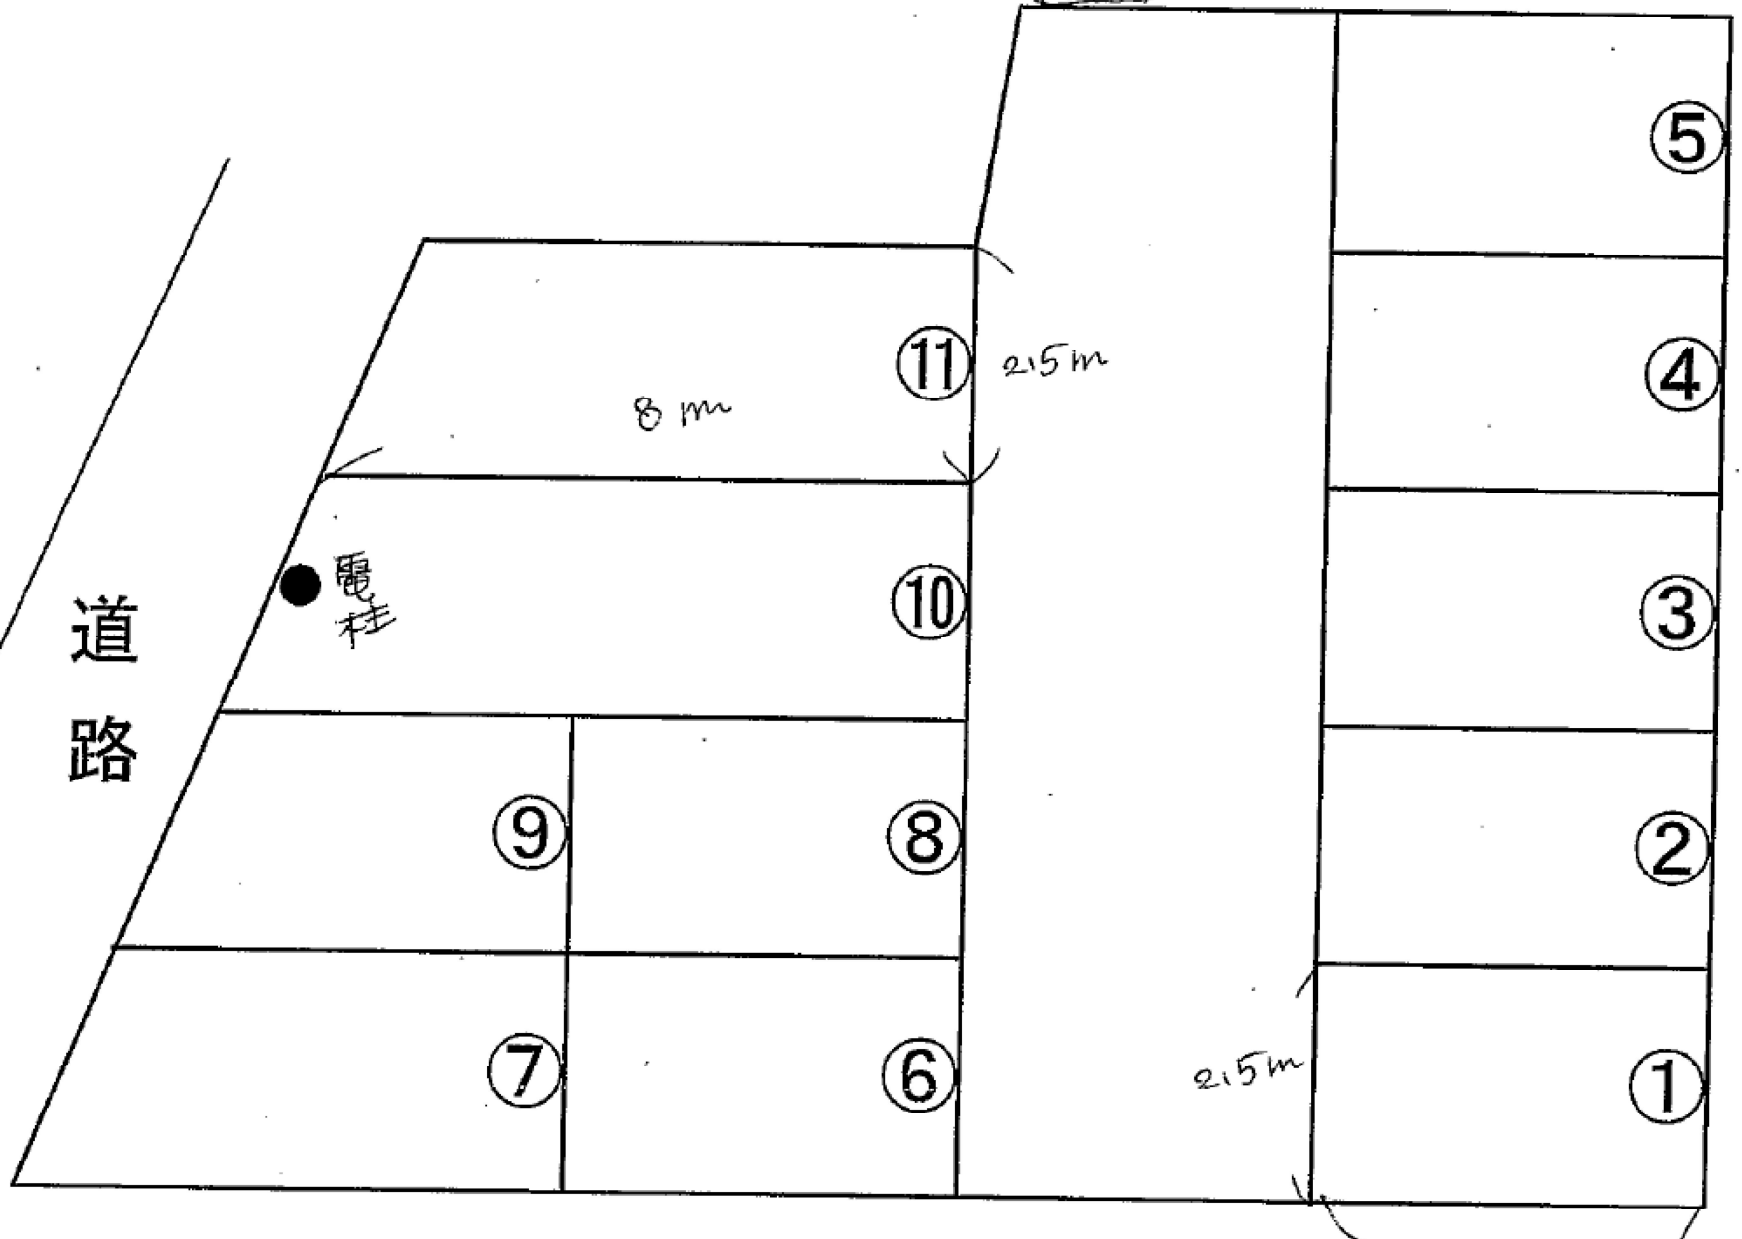

道路

道路

5m

2.15m

2.15m

8m

⑤

④

③

②

①

⑪

⑩

⑧

⑥

⑨

⑦

電柱