

取扱説明書

《特記事項》

(1)フリーアドレス駐車場

(2)今後、本駐車場内に一部駐車不可の区画が出来る可能性がありますこと、ご了承下さい。

なお、それ以外の区画には問題なく駐車いただけますので、ご安心くださいませ。

《注意事項》

初回の入庫について


ご契約後は現況有姿でのお引渡しとなります。リアオーバーハング、タイヤ幅、最低地上高等車検証には記載の無いサイズもあることから、使用するお車のサイズが駐車場のサイズ制限内かどうかは必ず現地にてご自身でご確認ください。

初回入庫時には事前にサイズを確認の上、十分注意をして入出庫をお願いいたします。試し入れ時や契約後に事故等が発生した場合、貸主及び管理会社並びに保証会社では一切の責任を負いかねます。

以上

1/200

A1 1/200

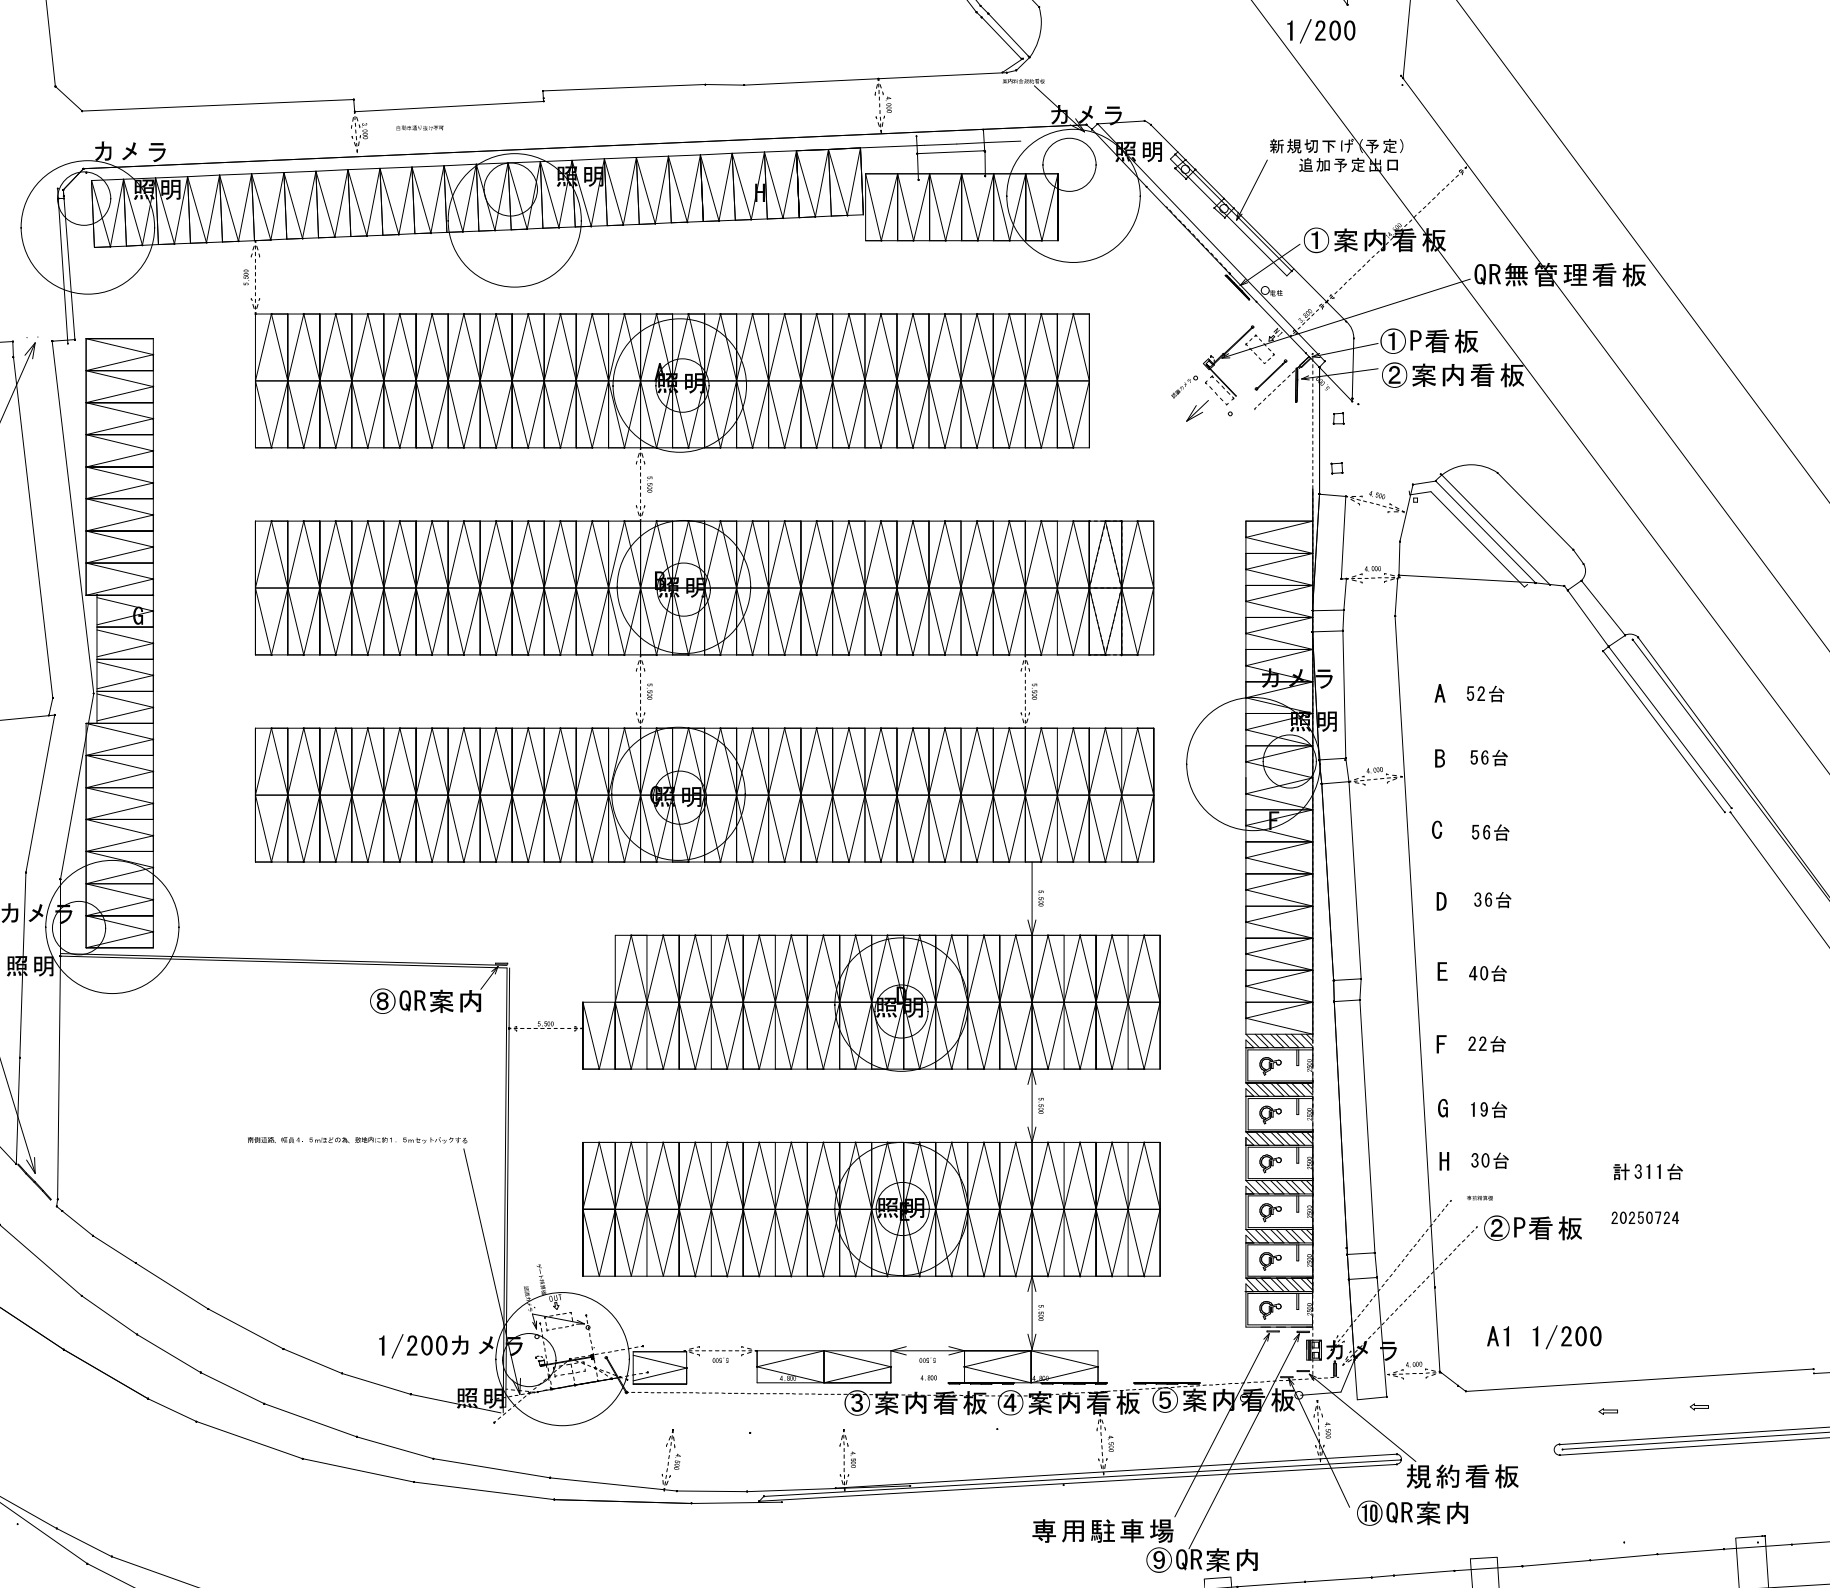

- A 52台
- B 56台
- C 56台
- D 36台
- E 40台
- F 22台
- G 19台
- H 30台

計311台
20250724

A1 1/200

専用駐車場
⑨QR案内

規約看板
⑩QR案内

③案内看板 ④案内看板 ⑤案内看板

⑧QR案内

①案内着板

QR無管理看板

①P看板
②案内看板

カメラ
照明

カメラ
照明

カメラ
照明

カメラ
照明

照明

照明

照明

照明

照明

照明

1/200カメラ
照明

南側道路、幅員4.5mほどの為、敷地内に約1.5mセットバックする

自動車出入方向

自動車出入方向

自動車出入方向