


中島駐車場 (エクセル側)

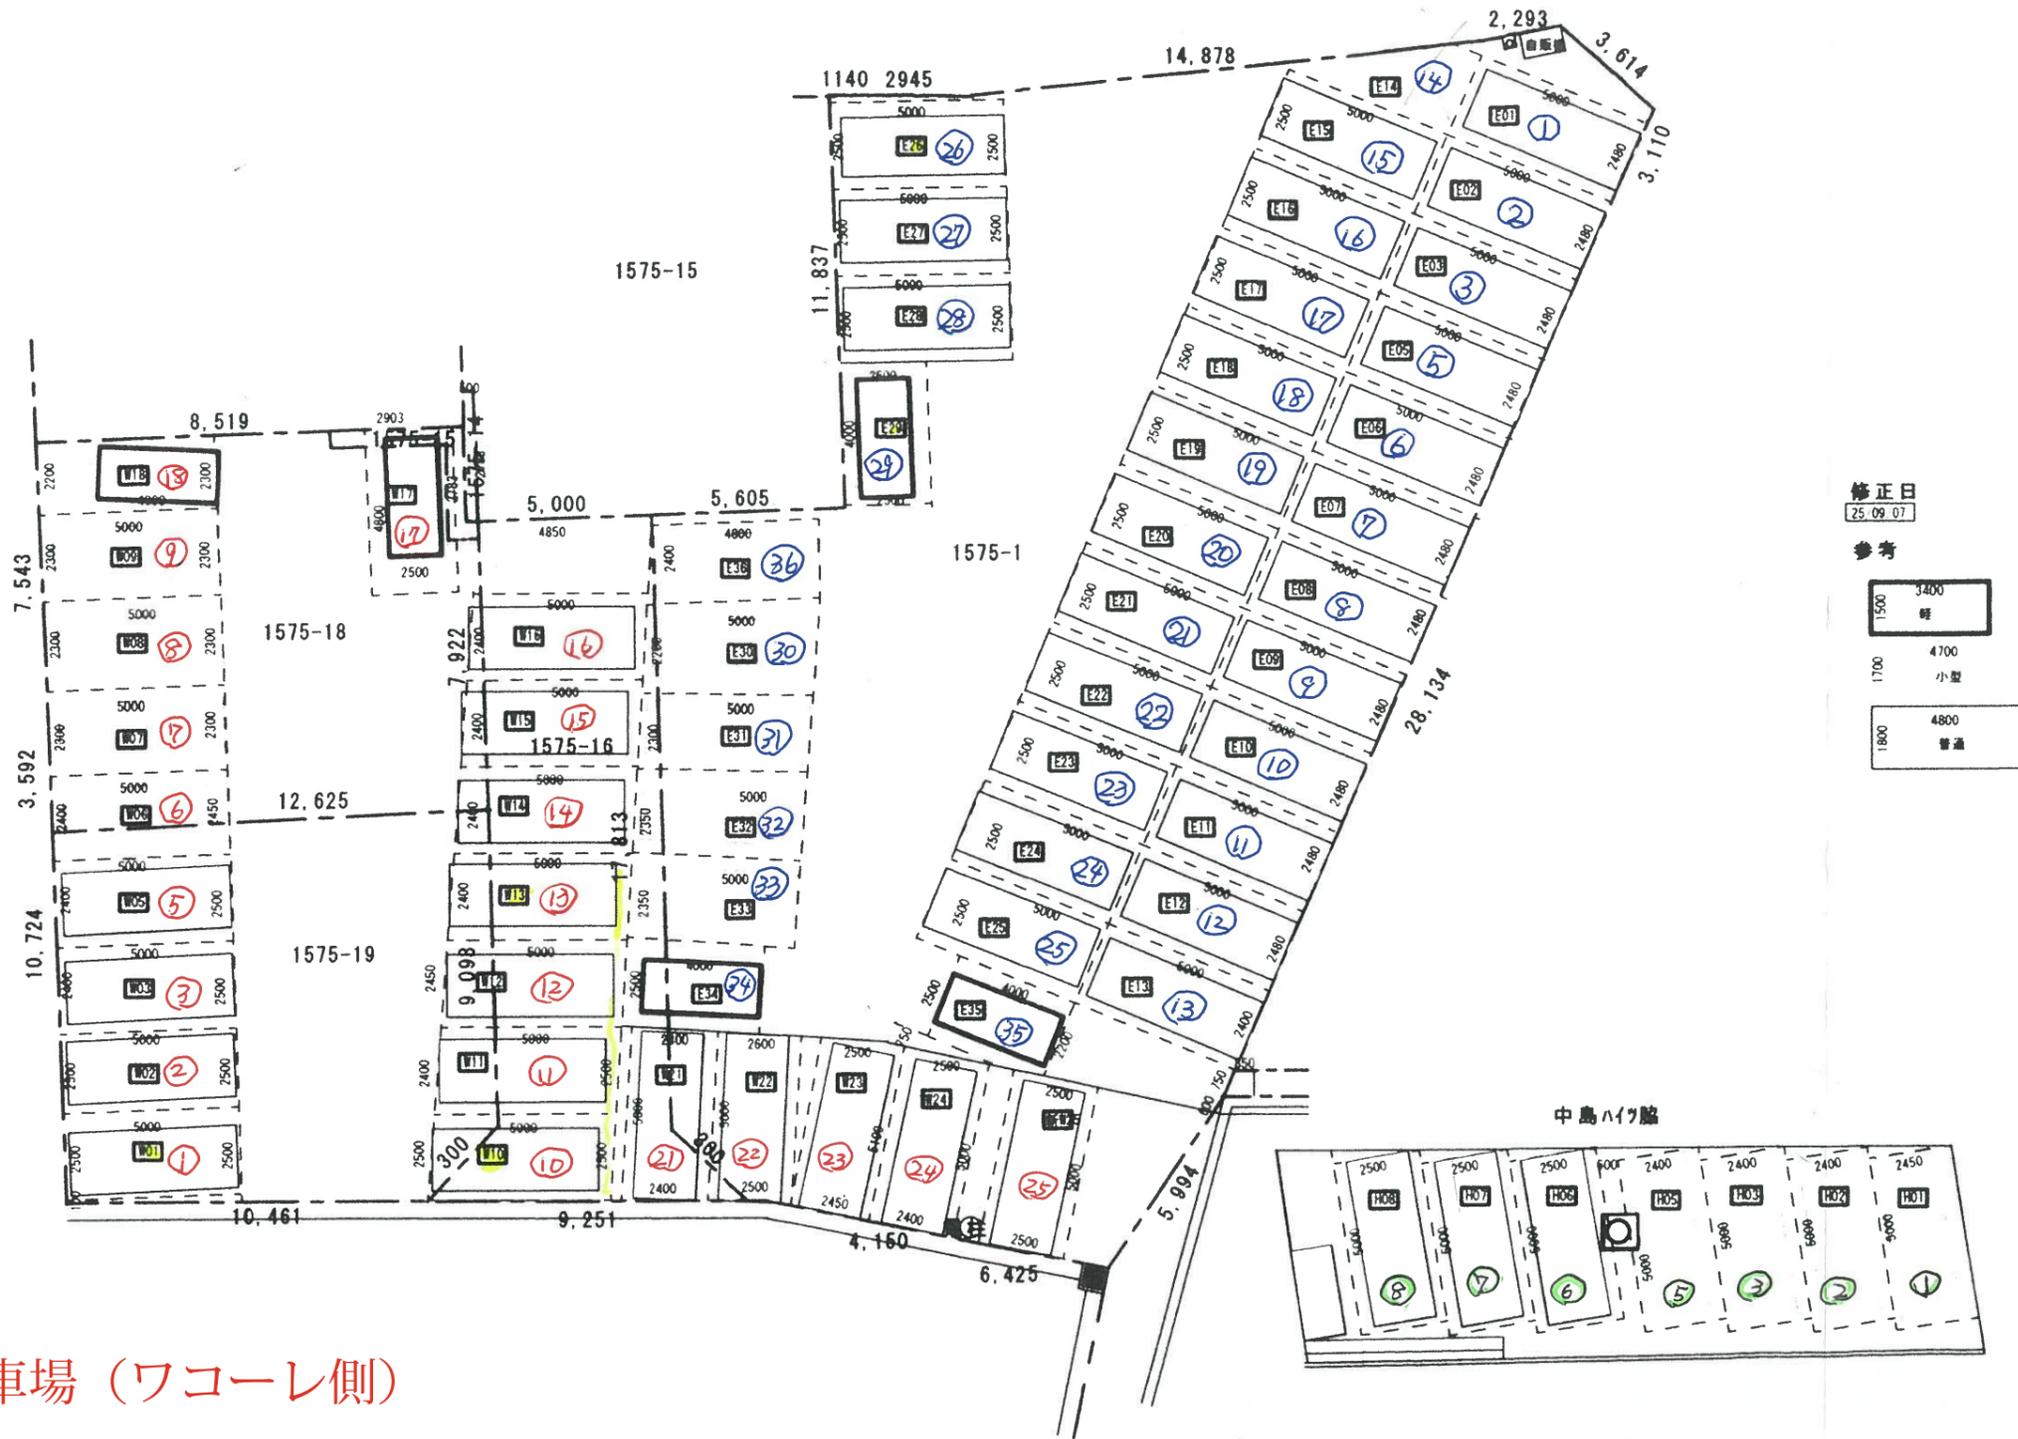

修正日
25.09.07

参考

1500	3400
	特
1700	4700
	小型
1800	4800
	普通

中島駐車場 (ワコーレ側)

中島駐車場 (中島ハイツ脇)