


緒方パーキング《3761》

仕様

砂利敷

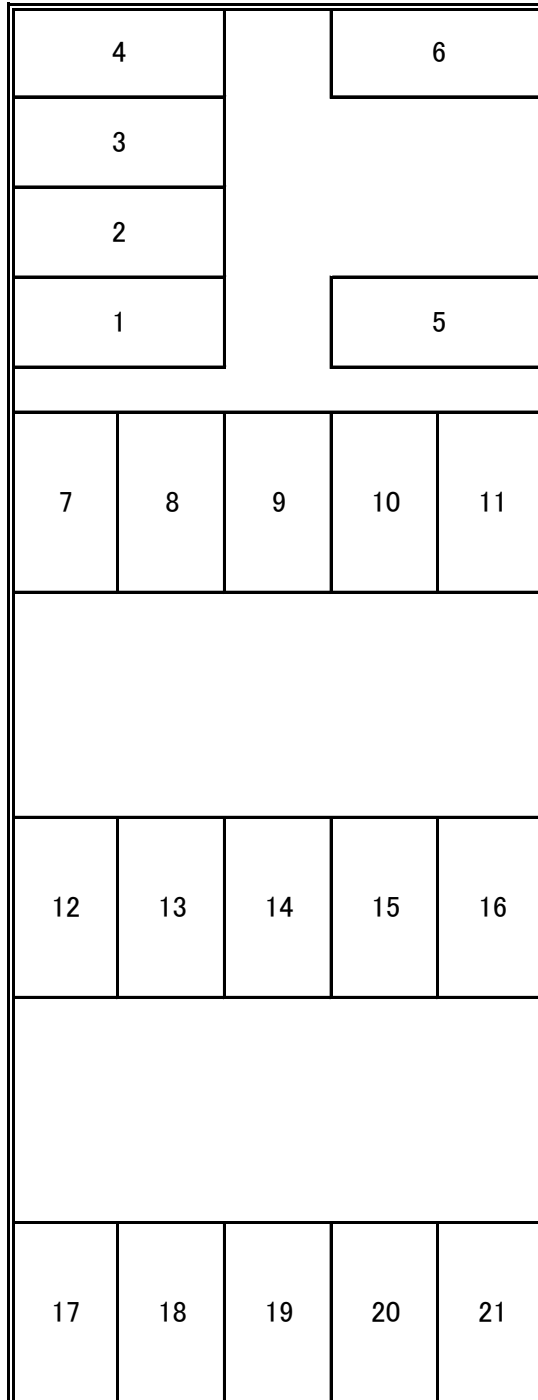

道
路