


天神塚パーキング 駐車場配置図

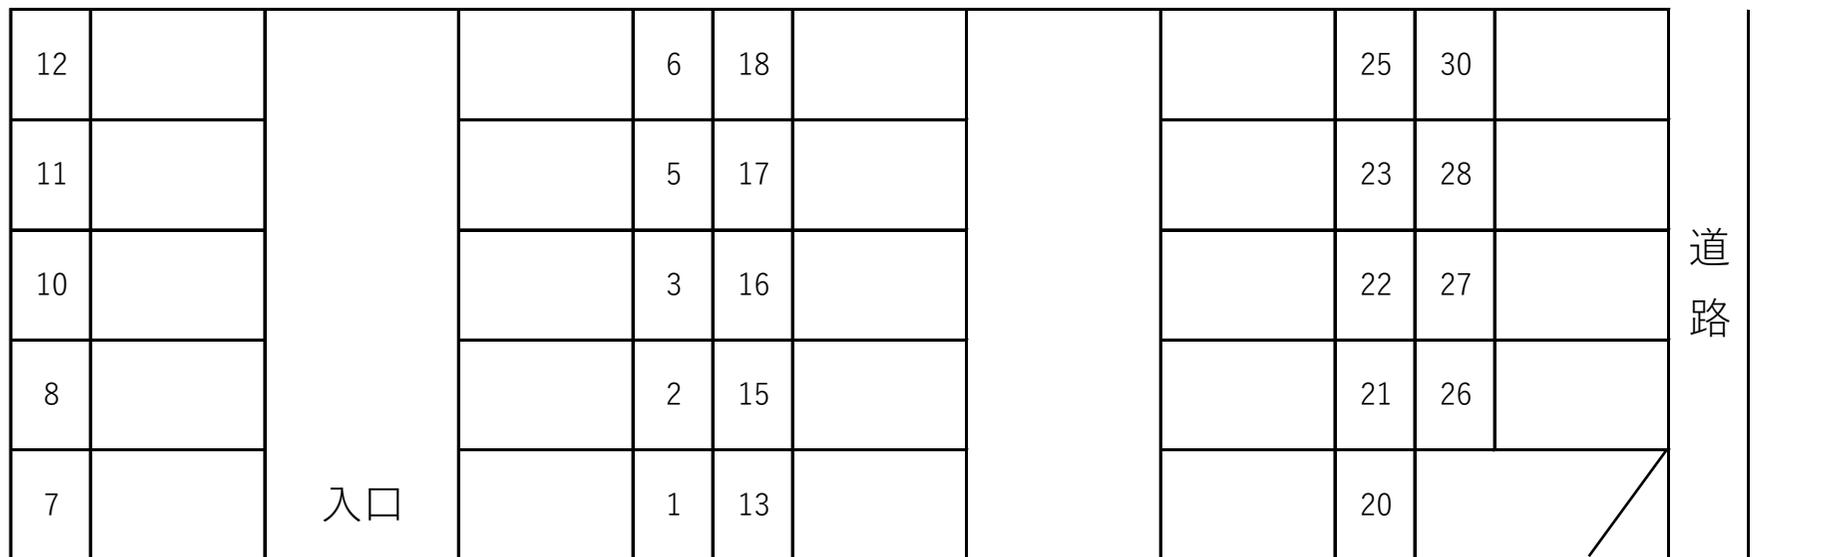

道路