




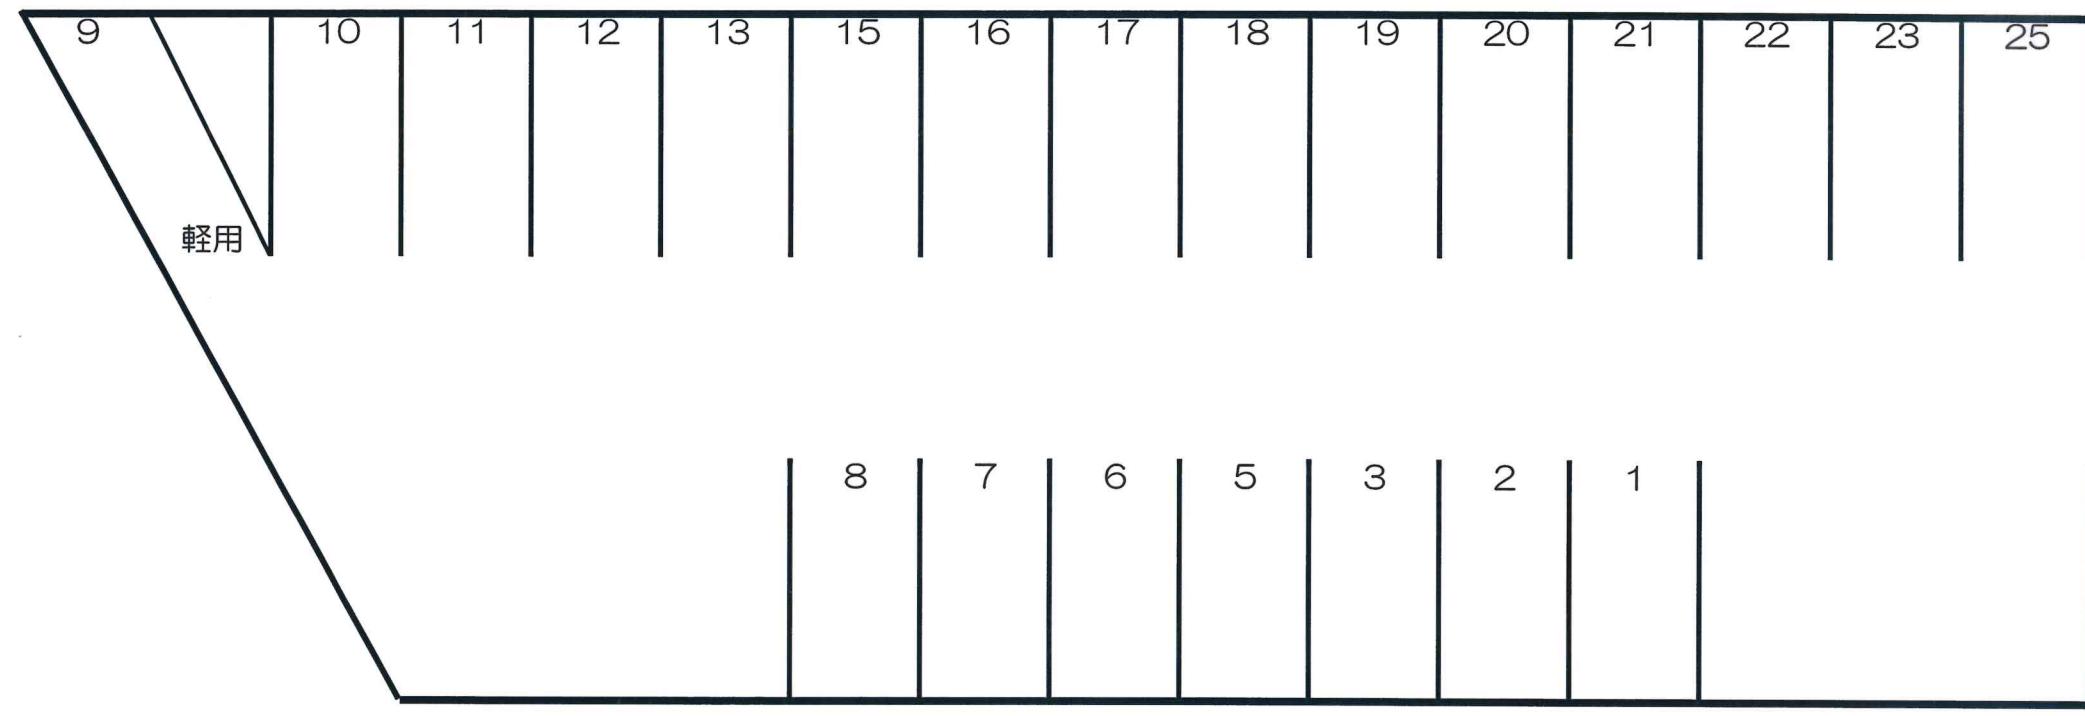

上浜月極駐車場配置図



※ 内側巾2.3m、白線入れても2.6m。