サティ御経塚店

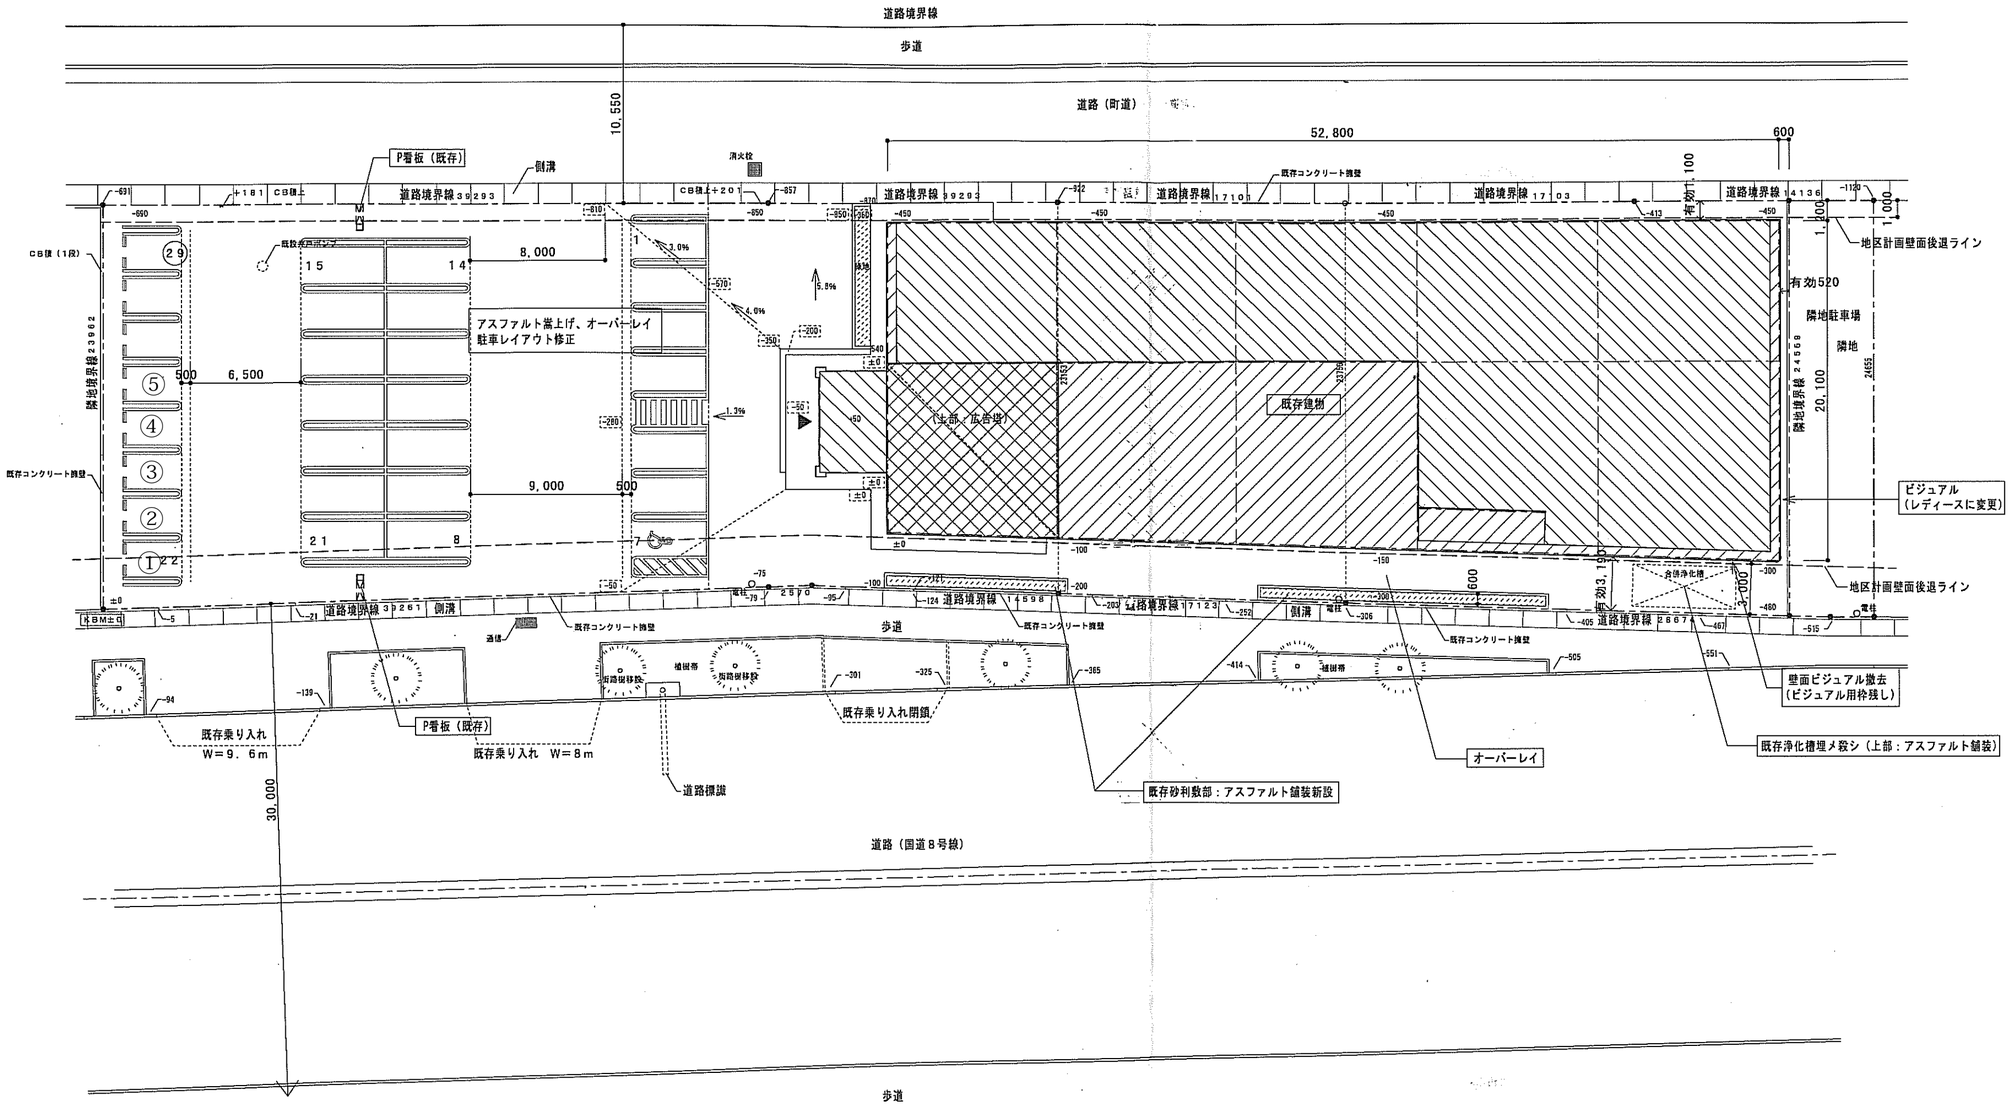
道路境界線
歩道
道路（町道）
52,800
600
10,550
P看板（既存）
側溝
消火栓
既存コンクリート擁壁
道路境界線39293
道路境界線99203
道路境界線17103
道路境界線14136
道路境界線39261
道路境界線14598
道路境界線17123
道路境界線26671
隣地境界線23962
隣地境界線24569
CB様（1段）
8,000
6,500
9,000
500
アスファルト嵩上げ、オーバーレイ
駐車レイアウト修正
（仕様、広告塔）
既存建物
有効11,100
有効520
有効3,150
隣地駐車場
隣地
20,100
地区計画壁面後退ライン
ビジュアル
（レディースに変更）
壁面ビジュアル撤去
（ビジュアル用枠残し）
既存浄化槽埋メ殺シ（上部：アスファルト舗装）
オーバーレイ
既存砂利敷部：アスファルト舗装新設
既存乗り入れ
W＝9．6m
既存乗り入れ　W＝8m
既存乗り入れ閉鎖
道路標識
植樹帯
街路樹移設
電柱
通信
30,000
道路（国道8号線）
歩道