


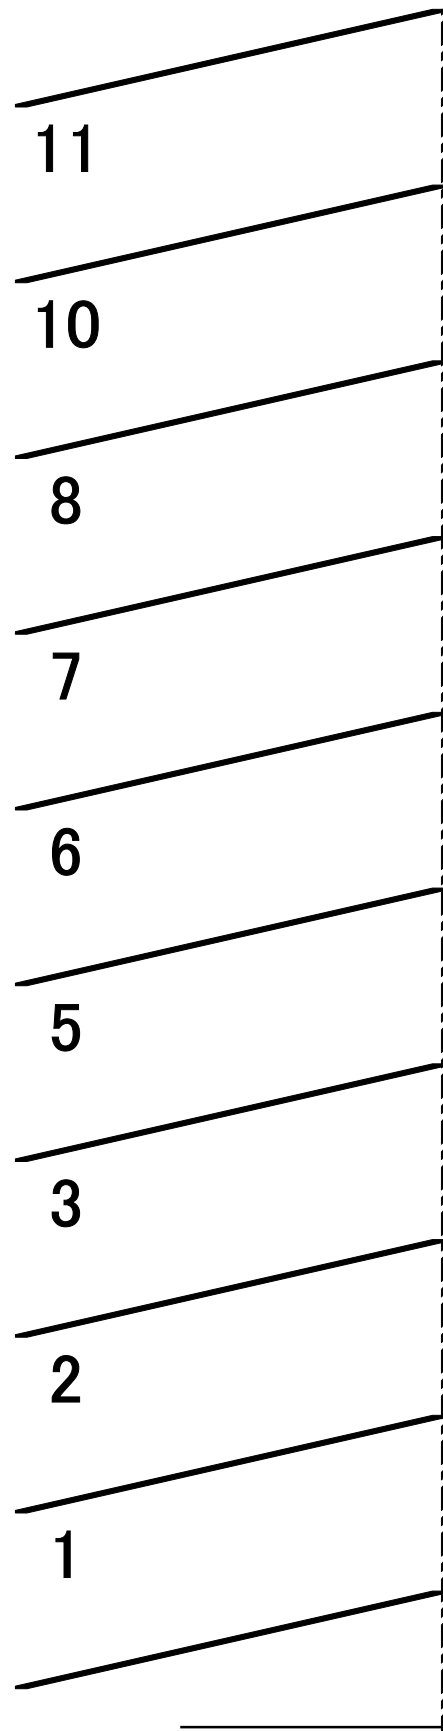

庄屋パーキング 配置図



入口