


平子駐車場配置図

道路【北側】

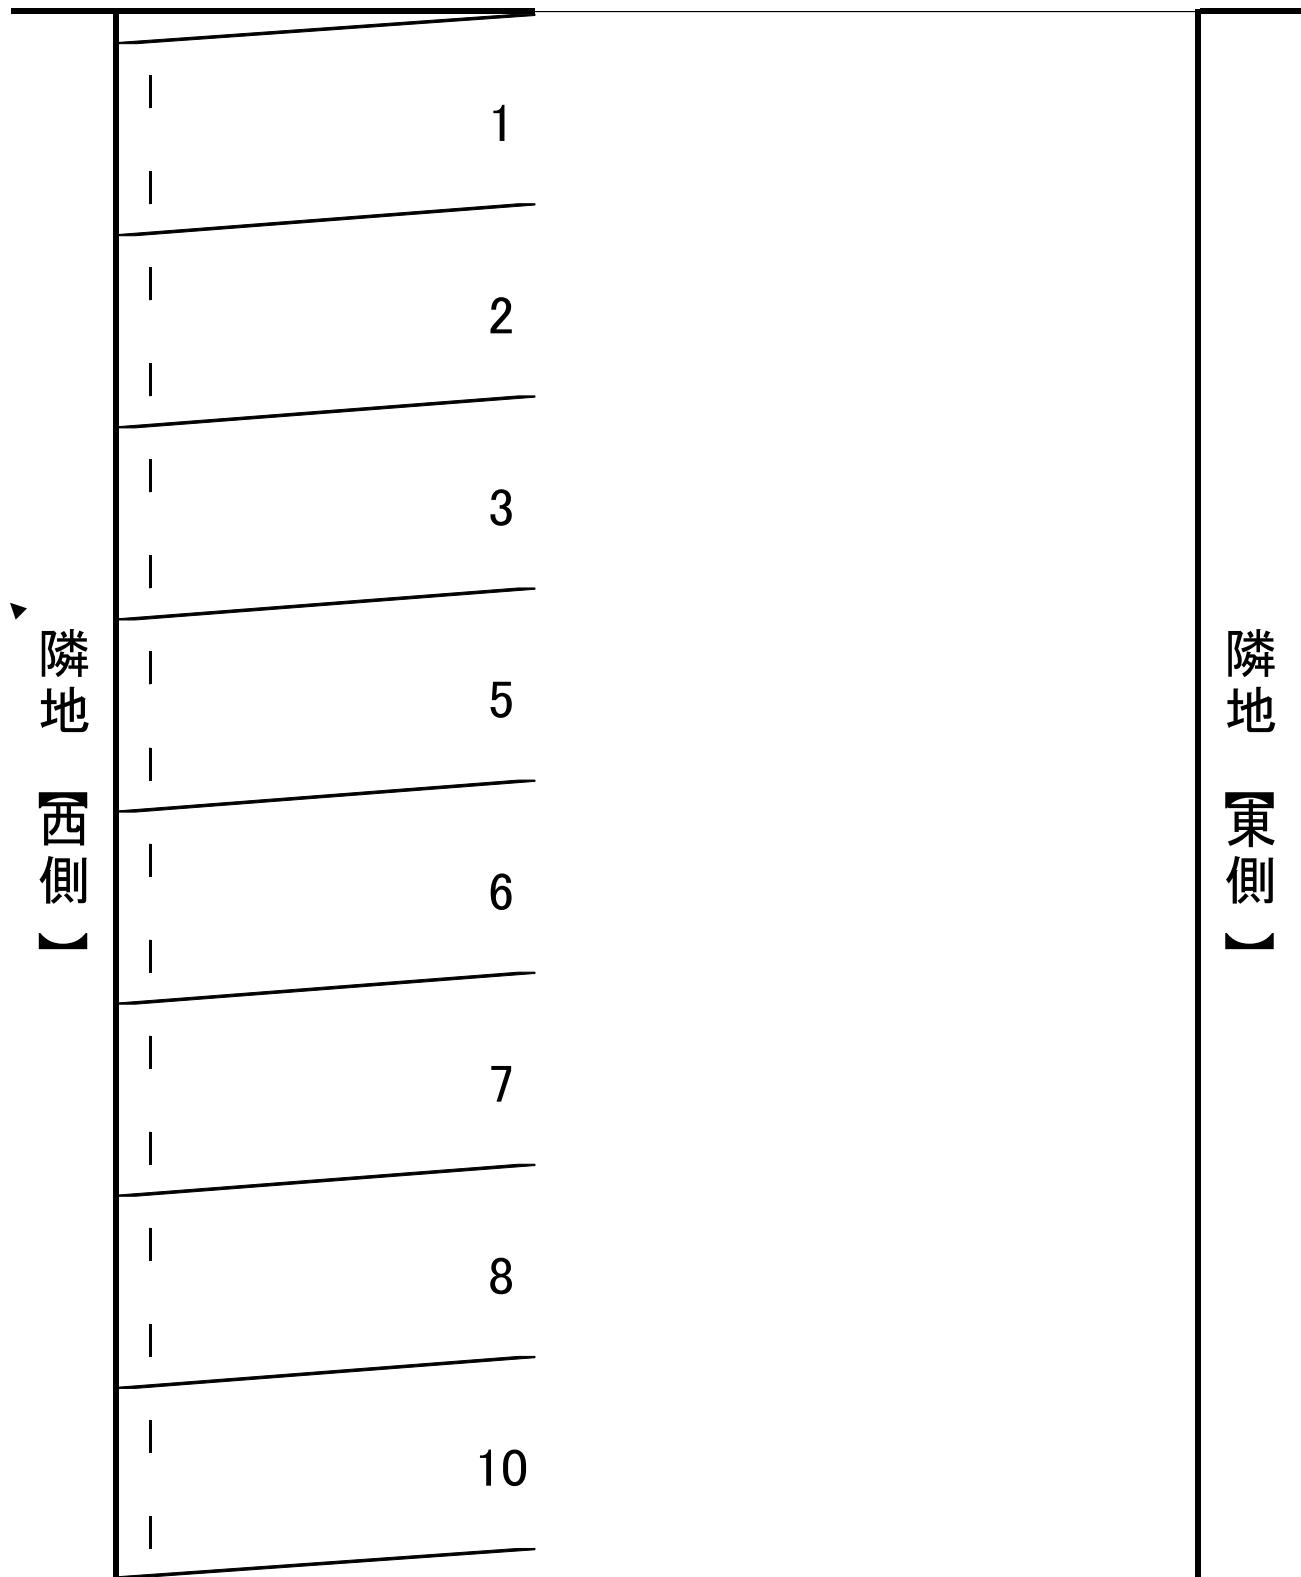

* 砂利引き駐車場 * トラロープにて仕切り * 同地番号無し