

駐車場レイアウト


車室数：86台
敷地面積：2282.17㎡

車室サイズ：2400×5000（86車室）
仕様：砕石舗装／ゲート方式

RBパーク東玉川1丁目

設置（仕様：アマノ・ゲート式）

精算機（アマノゲート）	1式
P看板（満空有・ボール込み）	1台
P看用袖看板	1台
料金看板（4×8・両面・照明付き・足付）	2台
場内照明	7個
照明用ポール	3本
防犯カメラ	3台
虎ロープ車室	86車室
Uバリカー2m（材工）	1本
角バリカー（材工）	4本
単管柵（1段）※一部横ロープ	190m
一時電源引き込み	1式
防水コンセント設置	1台
砕石舗装	2210.92㎡
アスファルト舗装	72.00㎡
緑化面積（芝生）	231.9㎡

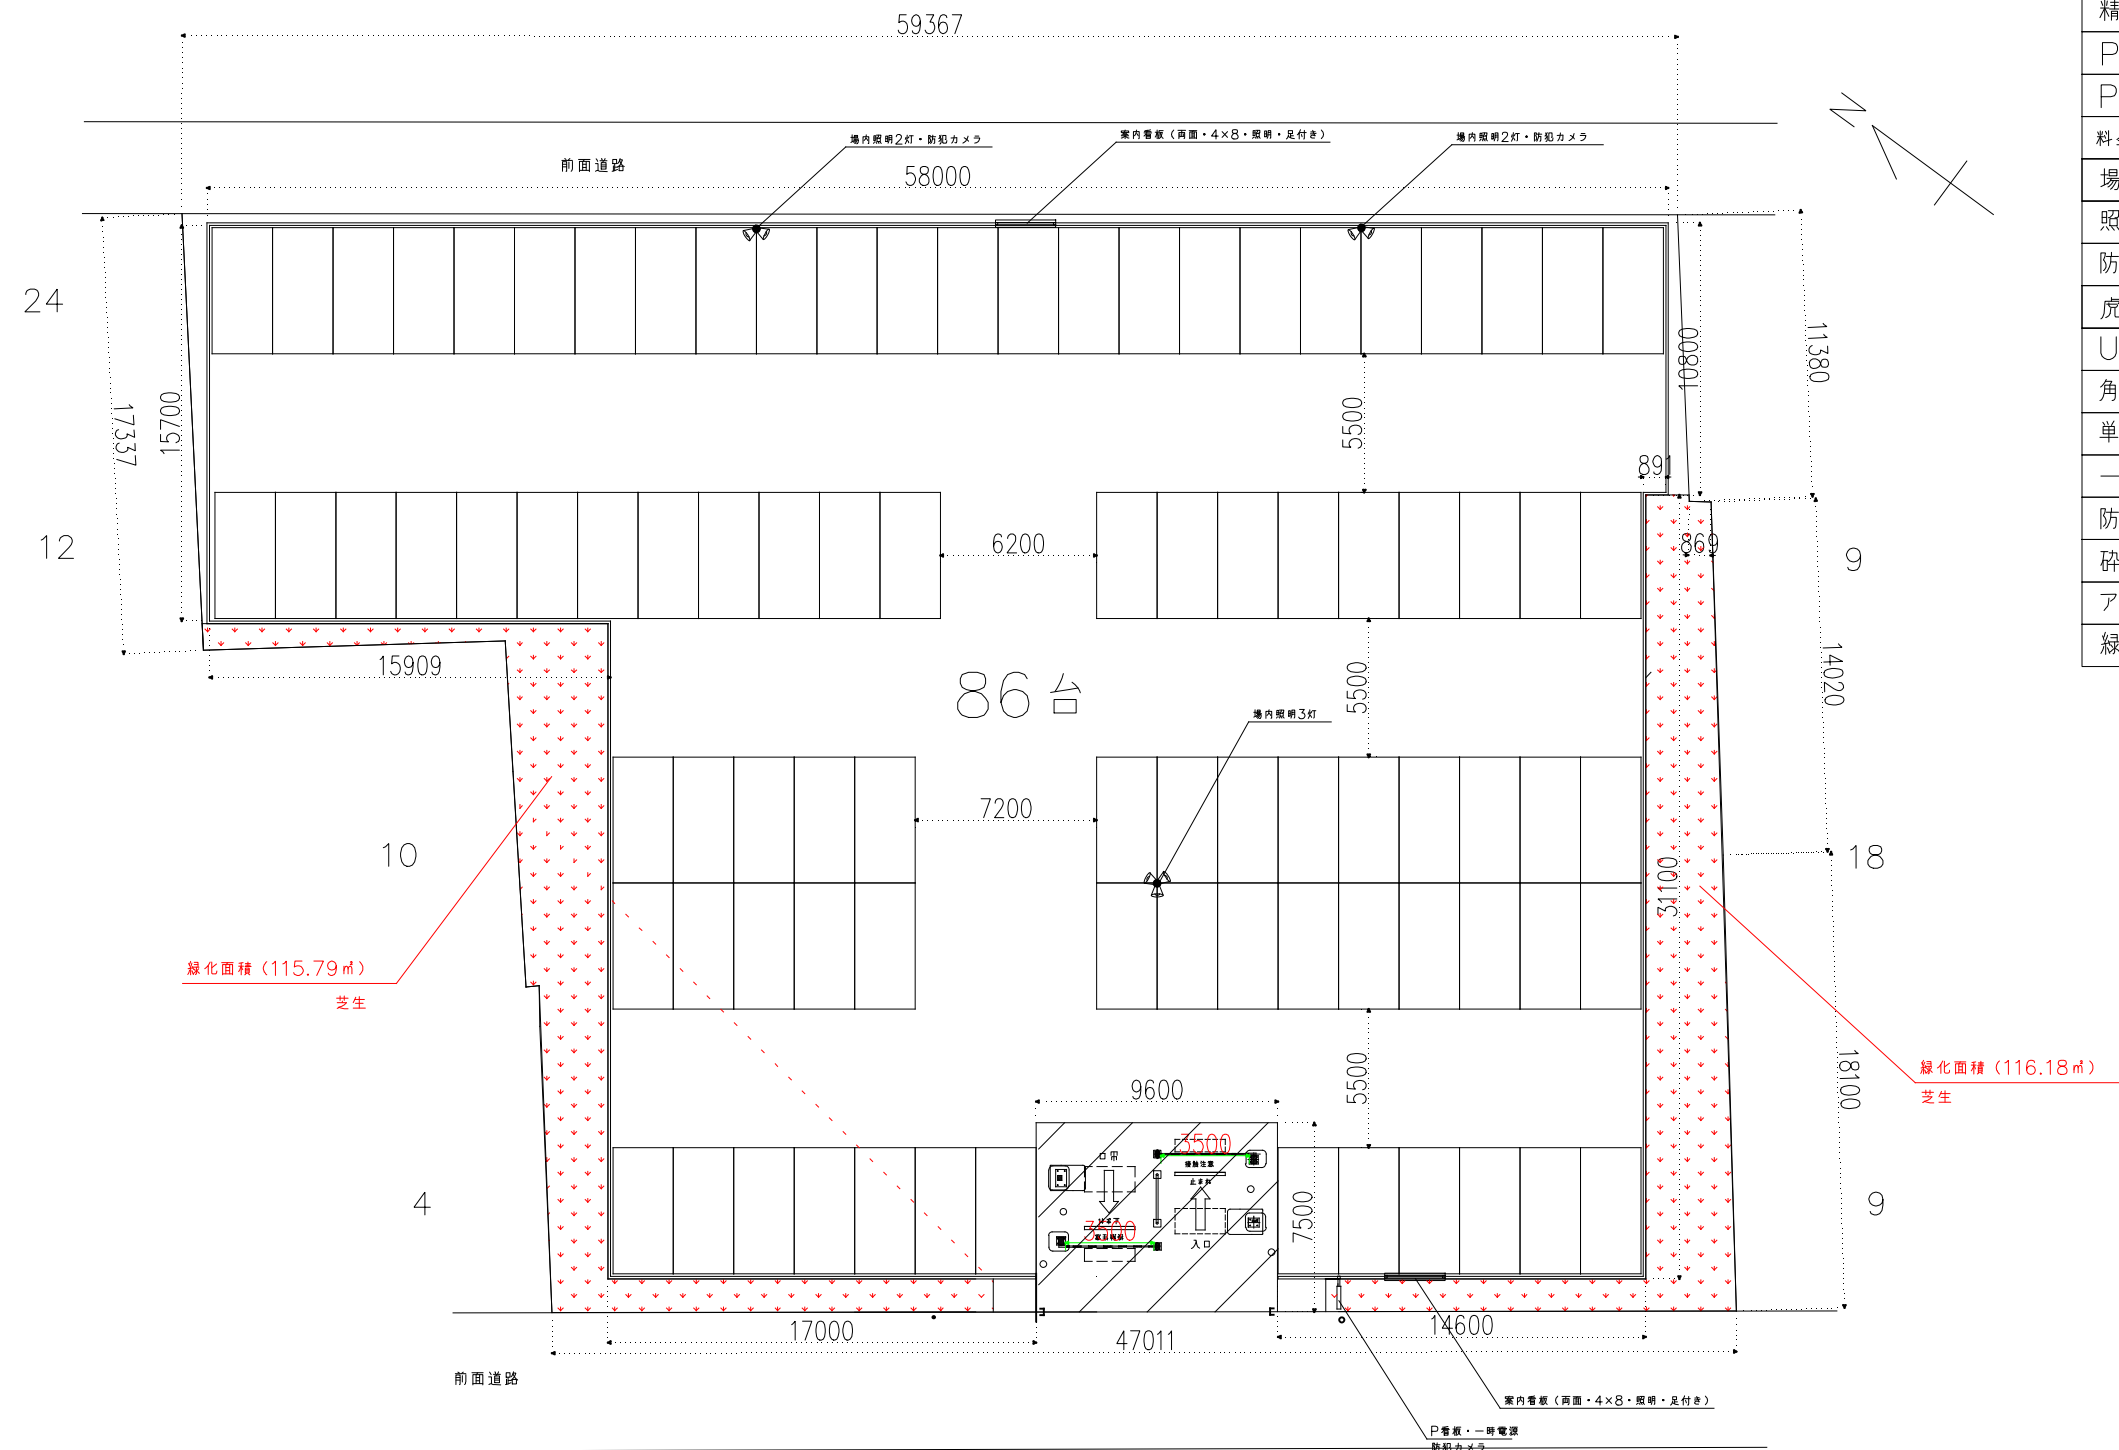

※本図と実際の土地形状・寸法は相違がある場合がございます。
よって実測により台数及び機器設置位置が変更になる場合もございます。

株式会社リバイブル

基礎データ				製図	営業担当	承認	縮尺	作成日	駐車場・駐輪場計画名称
公図	資料	簡易測量	測量図						
	○		○	宮城	宮城	宮城	1/300	2025年11月7日	東京都世田谷区東玉川1-8-5,7,16 駐車場計画