

取扱説明書

《特記事項》

- (1) 21 番は駐車区画横に U 字バリカがございます。
- (2) 34 番は区画前方に電信柱がございます。

《注意事項》

初回の入庫について

ご契約後は現況有姿でのお引渡しとなります。リアオーバーハング、タイヤ幅、最低地上高等車検証には記載の無いサイズもあることから、使用するお車のサイズが駐車場のサイズ制限内かどうかは必ず現地にてご自身でご確認ください。

初回入庫時には事前にサイズを確認の上、十分注意をして入出庫をお願いいたします。試し入れ時や契約後に事故等が発生した場合、貸主及び管理会社並びに保証会社では一切の責任を負いかねます。

以上


南桜町パーキング



逢妻駅方面
←

JR東海道本線

刈谷駅方面
→

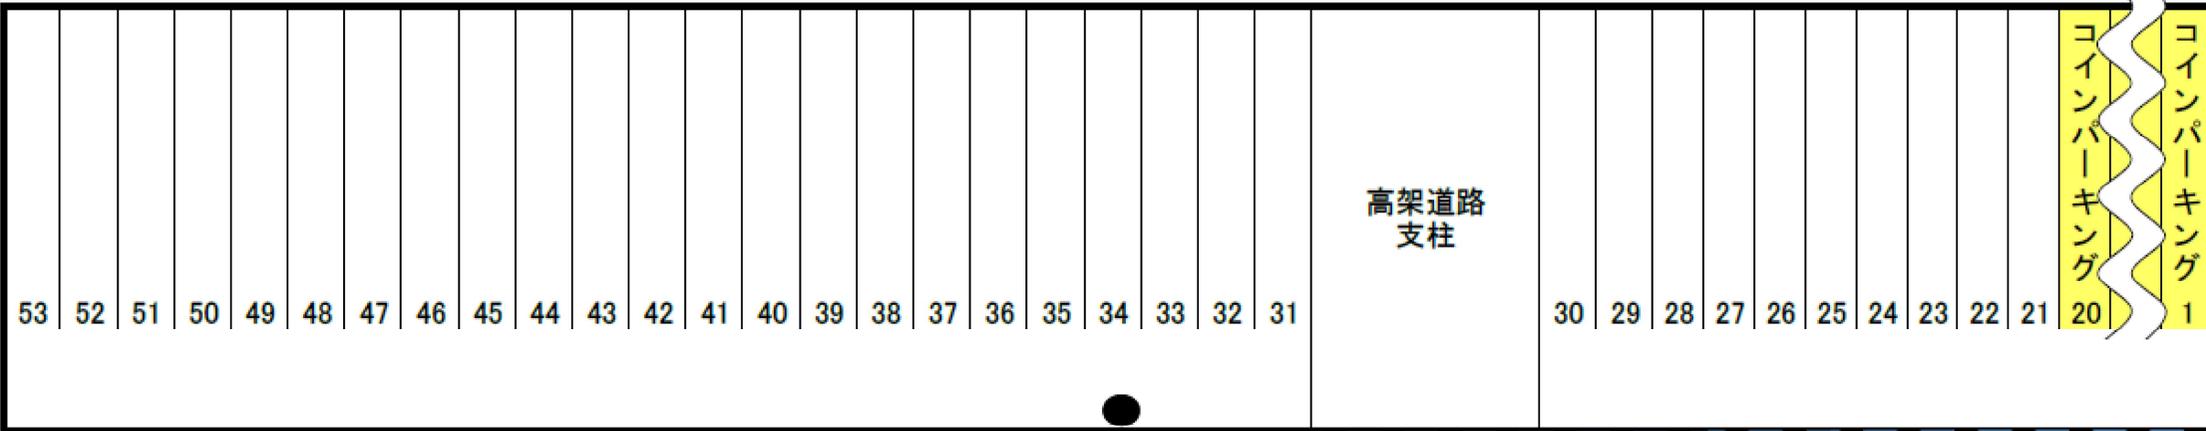

電柱



一方通行道路

シャインズ
駐車場

高架道路
支柱



駐車場