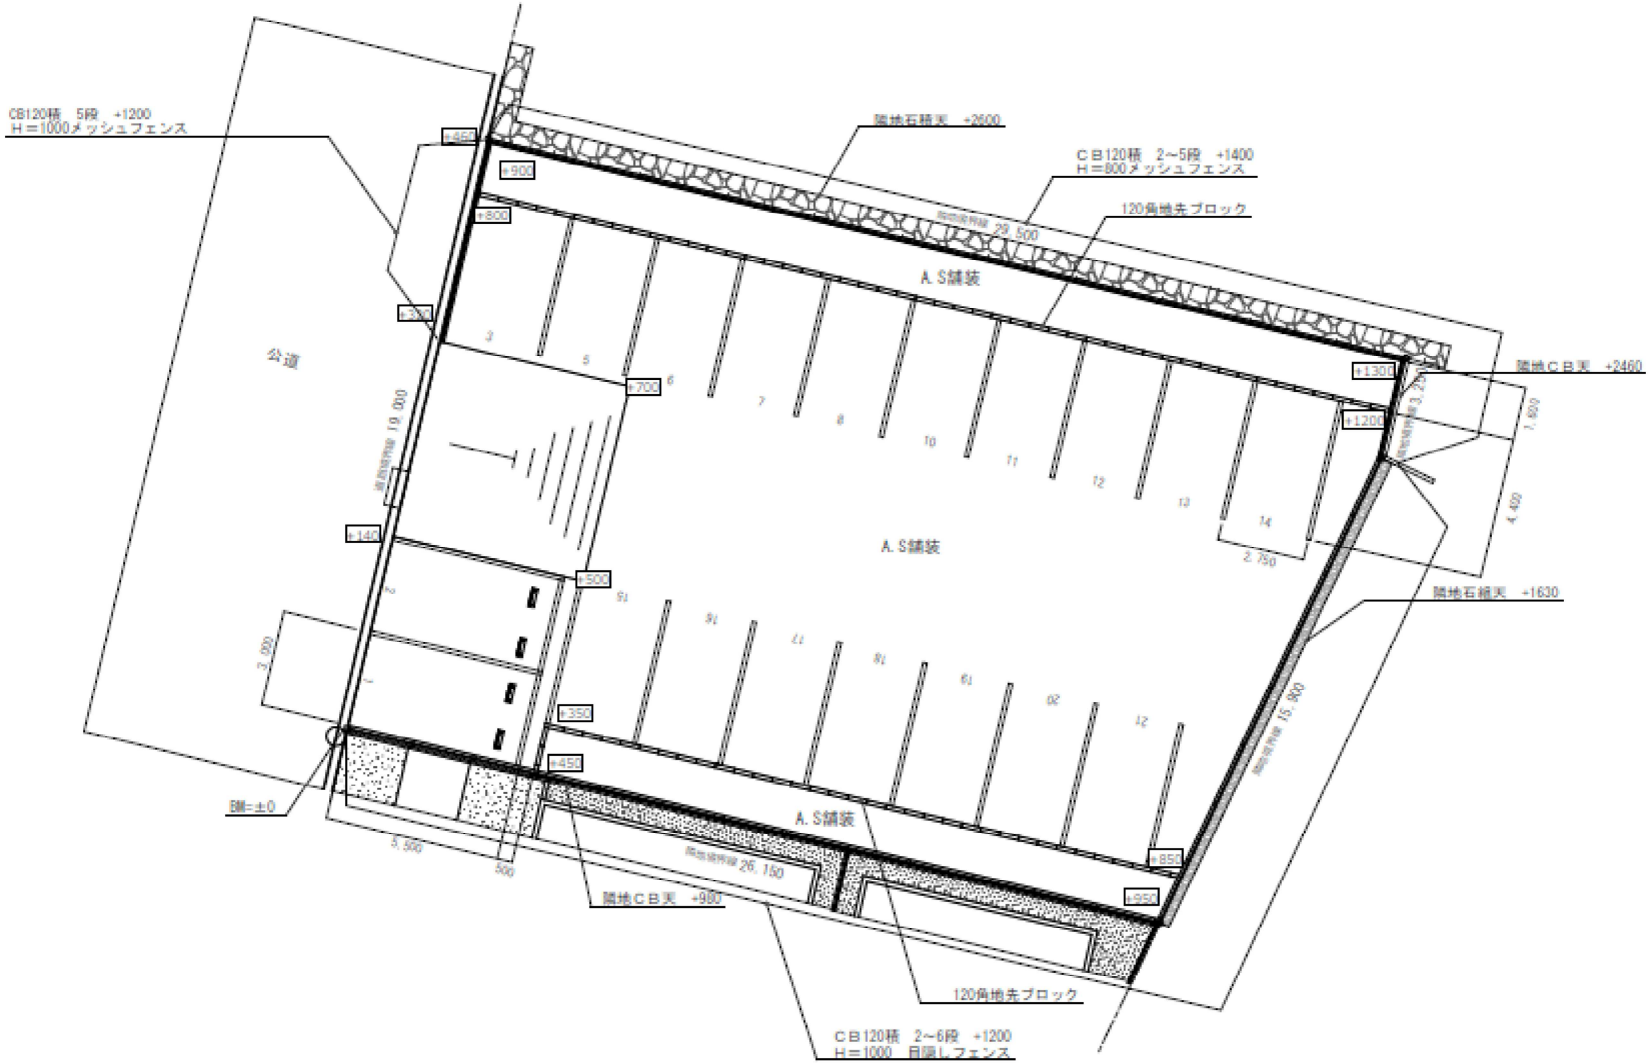
CB120積　5段　+1200
H＝1000メッシュフェンス
隣地石積天　+2600
ＣＢ120積　2～5段　+1400
H＝800メッシュフェンス
120角地先ブロック
A.S舗装
公道
隣地ＣＢ天　+2460
隣地石積天　+1630
BM=±0
隣地ＣＢ天　+980
120角地先ブロック
ＣＢ120積　2～6段　+1200
H＝1000　目隠しフェンス