

取扱説明書

《特記事項》

(1)88～92 番は縦列駐車とする。


《注意事項》

初回の入庫について

ご契約後は現況有姿でのお引渡しとなります。リアオーバーハング、タイヤ幅、最低地上高等車検証には記載の無いサイズもあることから、使用するお車のサイズが駐車場のサイズ制限内かどうかは必ず現地にてご自身でご確認ください。

初回入庫時には事前にサイズを確認の上、十分注意をして入出庫をお願いいたします。試し入れ時や契約後に事故等が発生した場合、貸主及び管理会社並びに保証会社では一切の責任を負いかねます。

以上

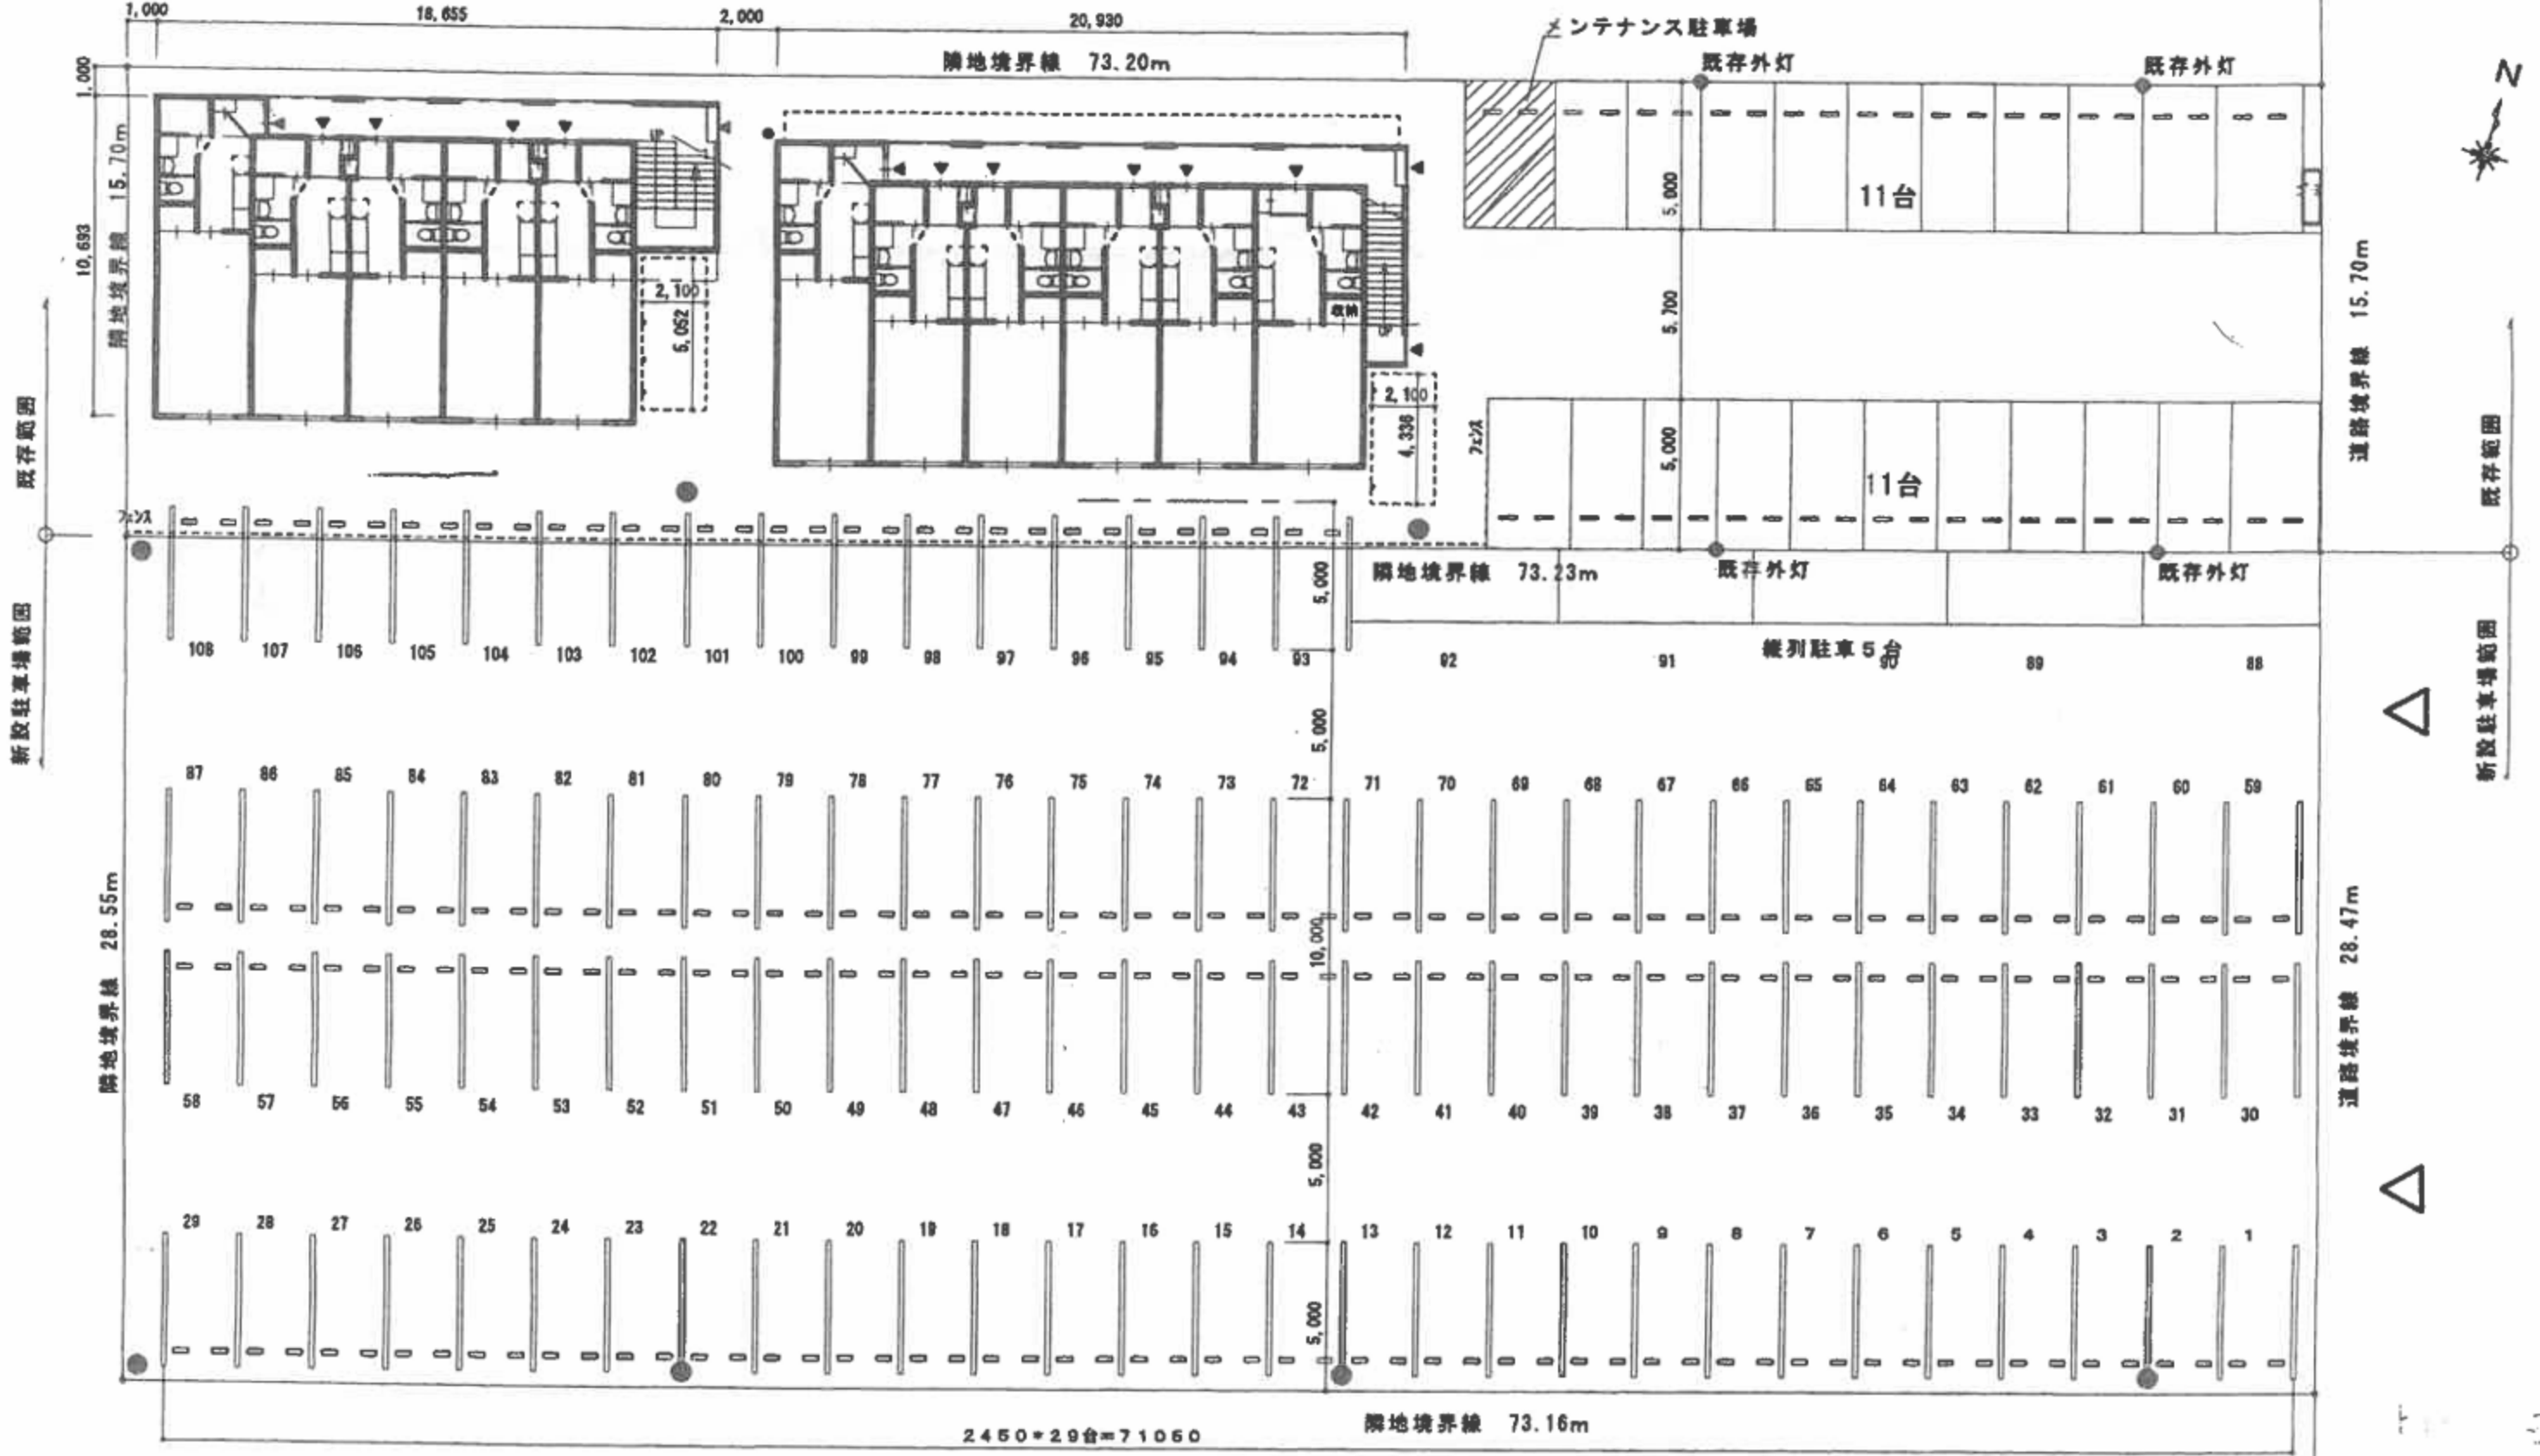

1,000 18,655 2,000 20,930

隣地境界線 73.20m

メンテナンス駐車場

既存外灯

既存外灯

11台

11台

縦列駐車 5台

既存外灯

既存外灯

隣地境界線 73.23m

道路境界線 15.70m

道路境界線 28.47m

10,693 隣地境界線 15.70m

隣地境界線 28.55m

5,000 5,000 10,000 5,000 5,000

隣地境界線 73.16m

2450*29台=71050



既存範囲

新設駐車場範囲

既存範囲

新設駐車場範囲