


いちょう団地前駐車場 B

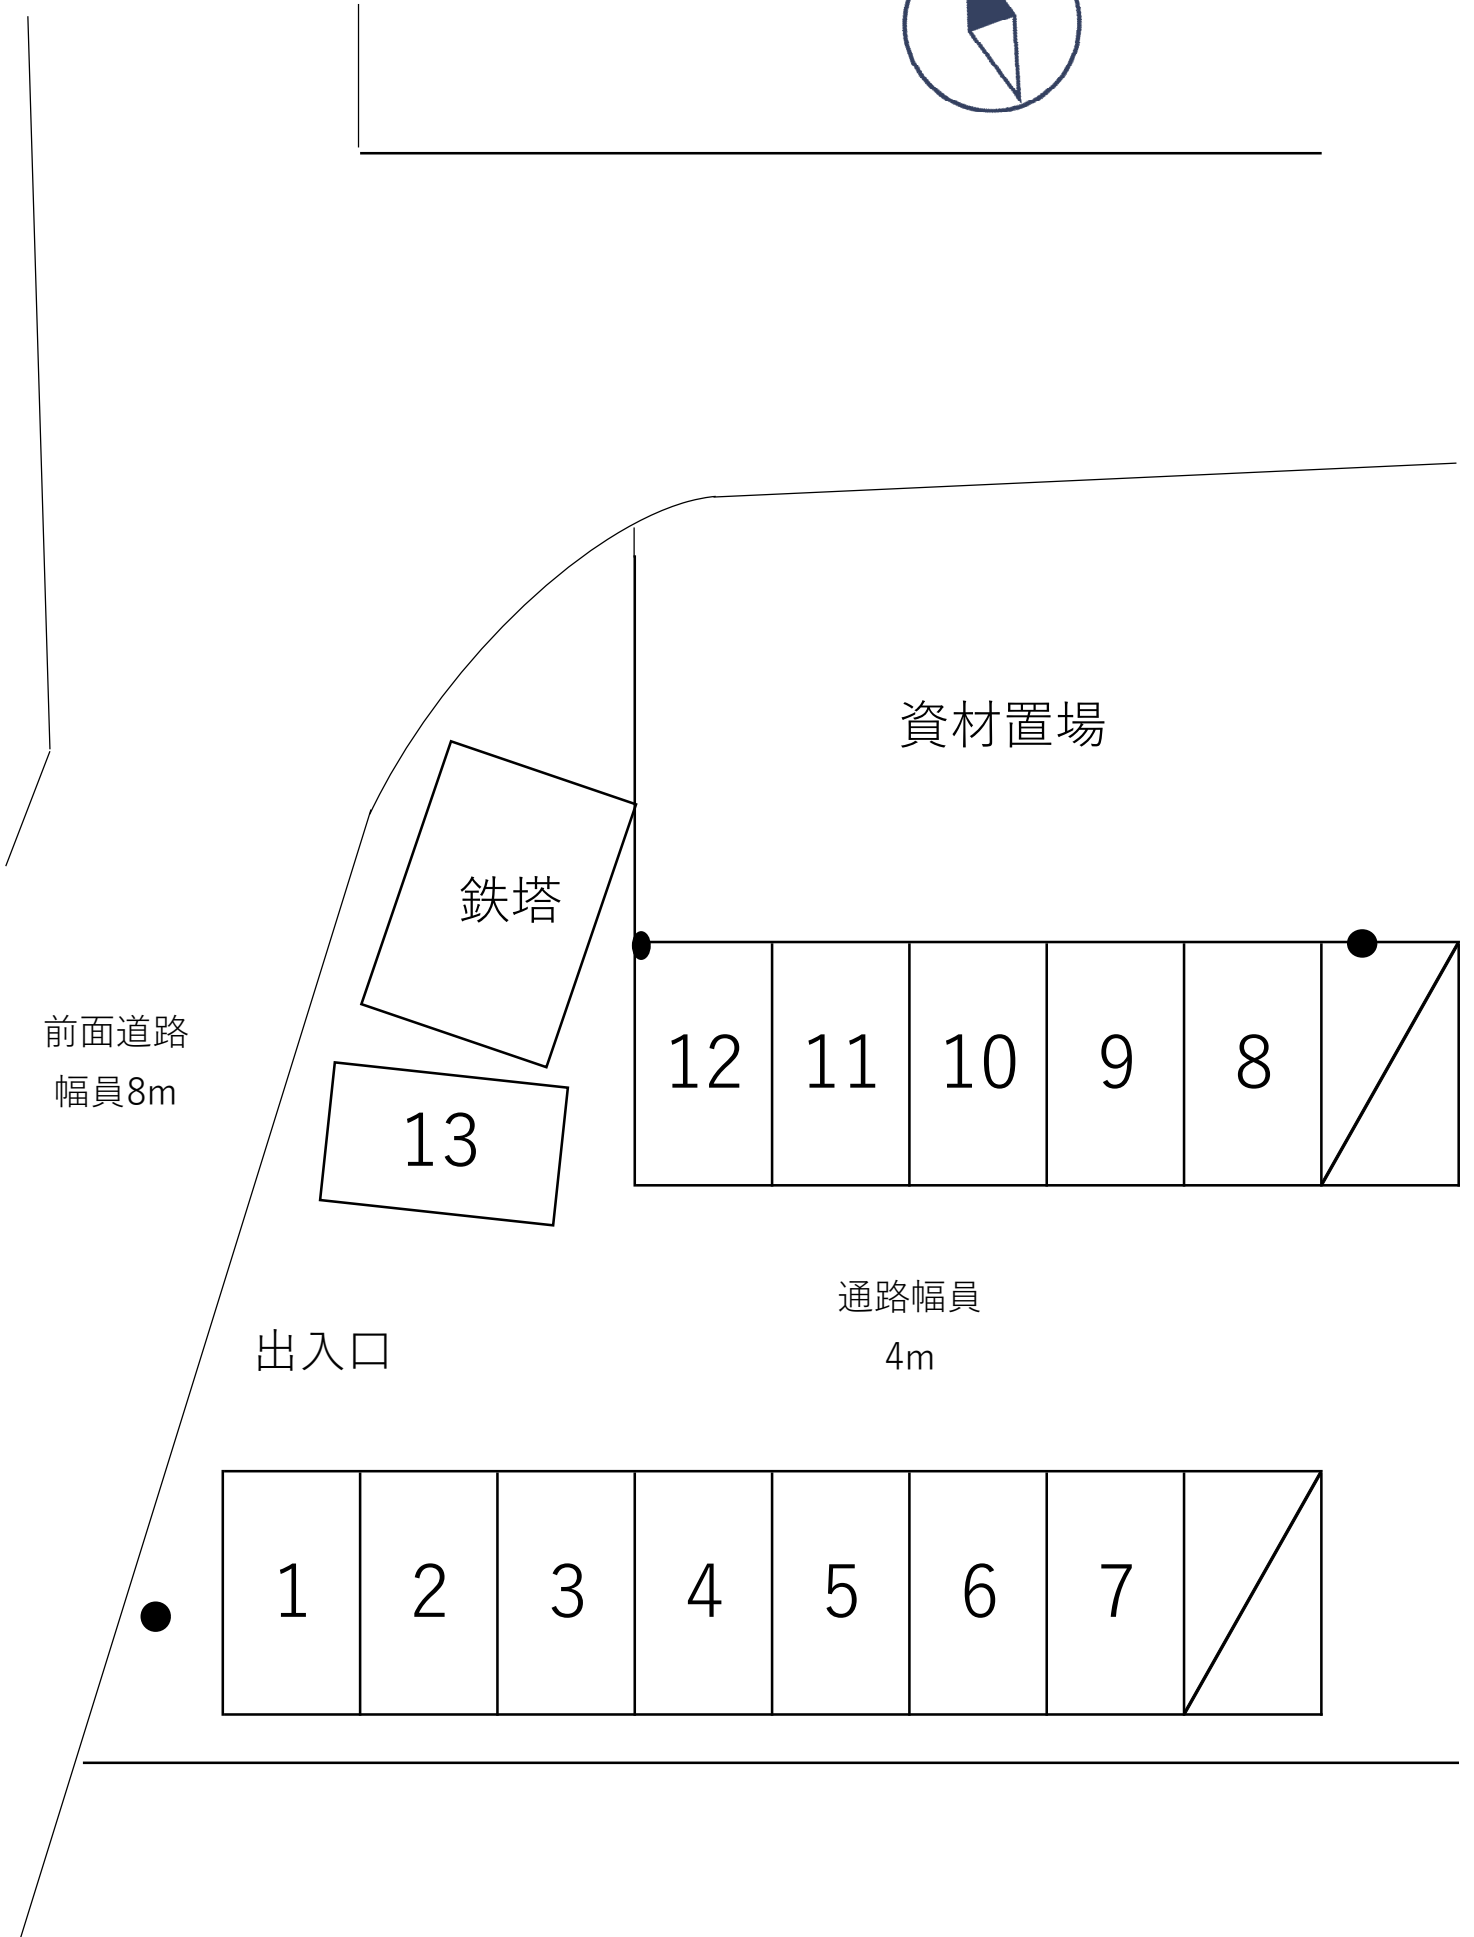

資材置場

鉄塔

前面道路  
幅員8m

12

11

10

9

8

13

通路幅員  
4m

出入口

1

2

3

4

5

6

7