


いちよう団地前駐車場 E

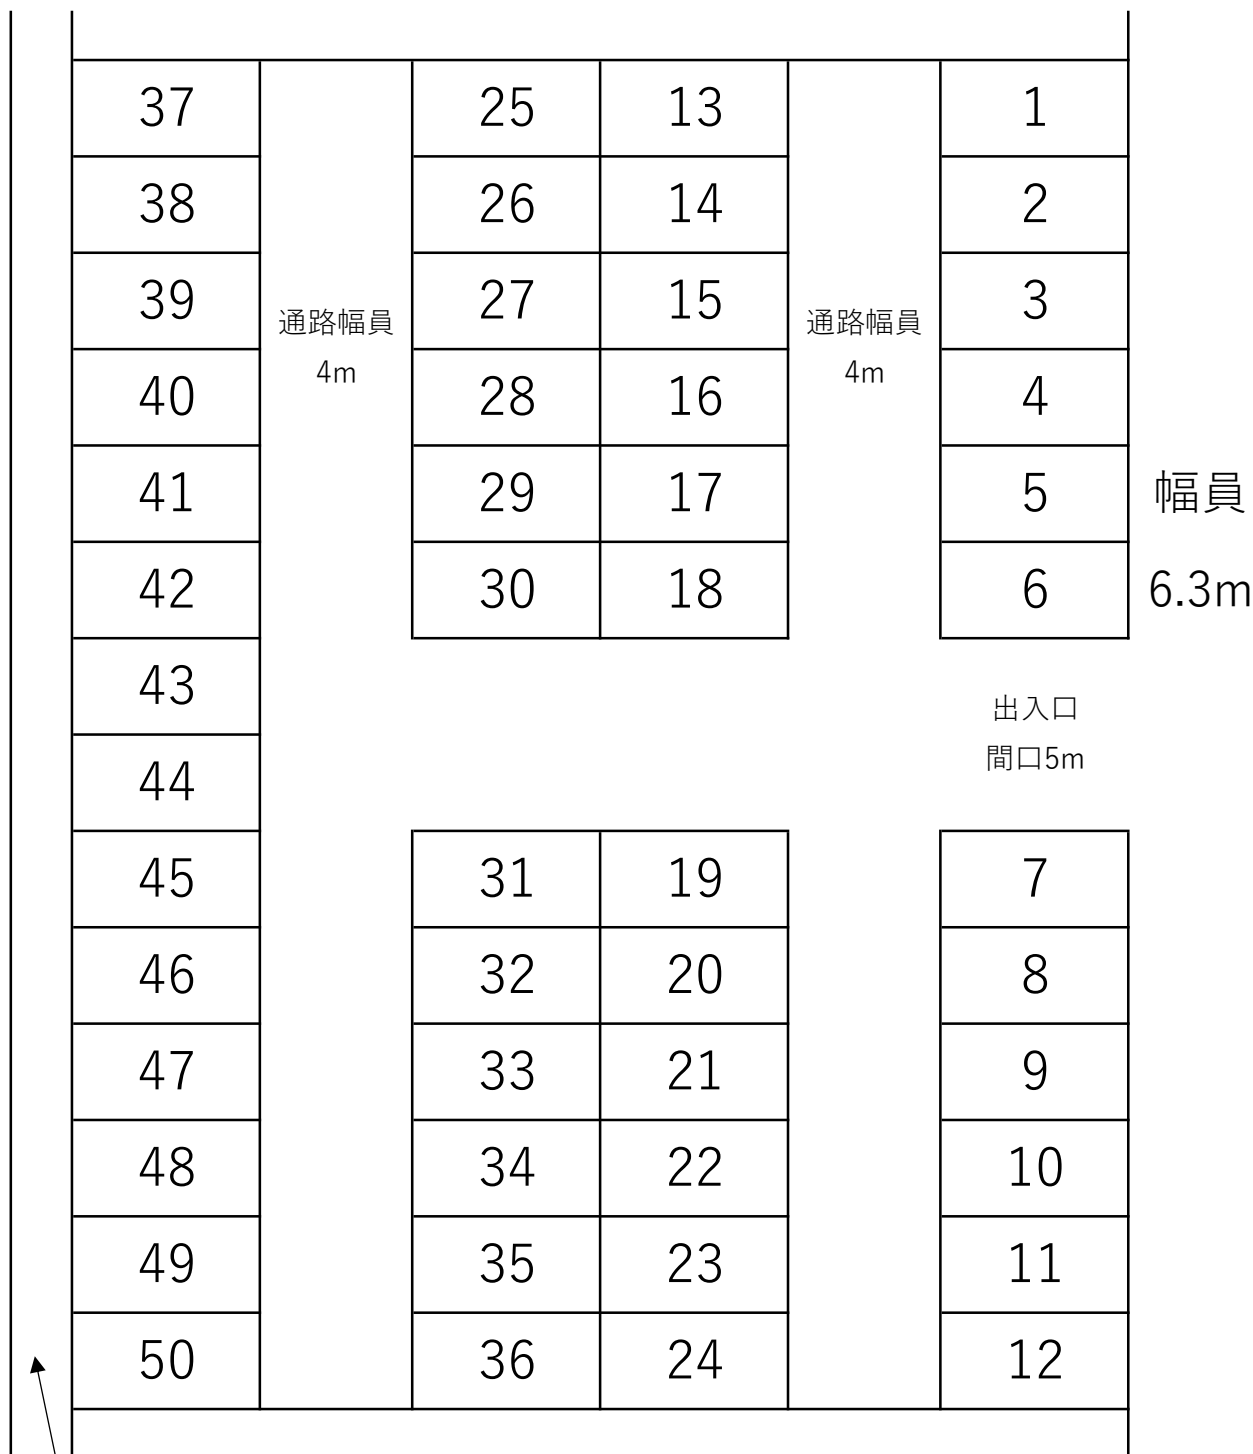

境川



歩道

駐車場寸法

2.5×5