


岩崎第一駐車場

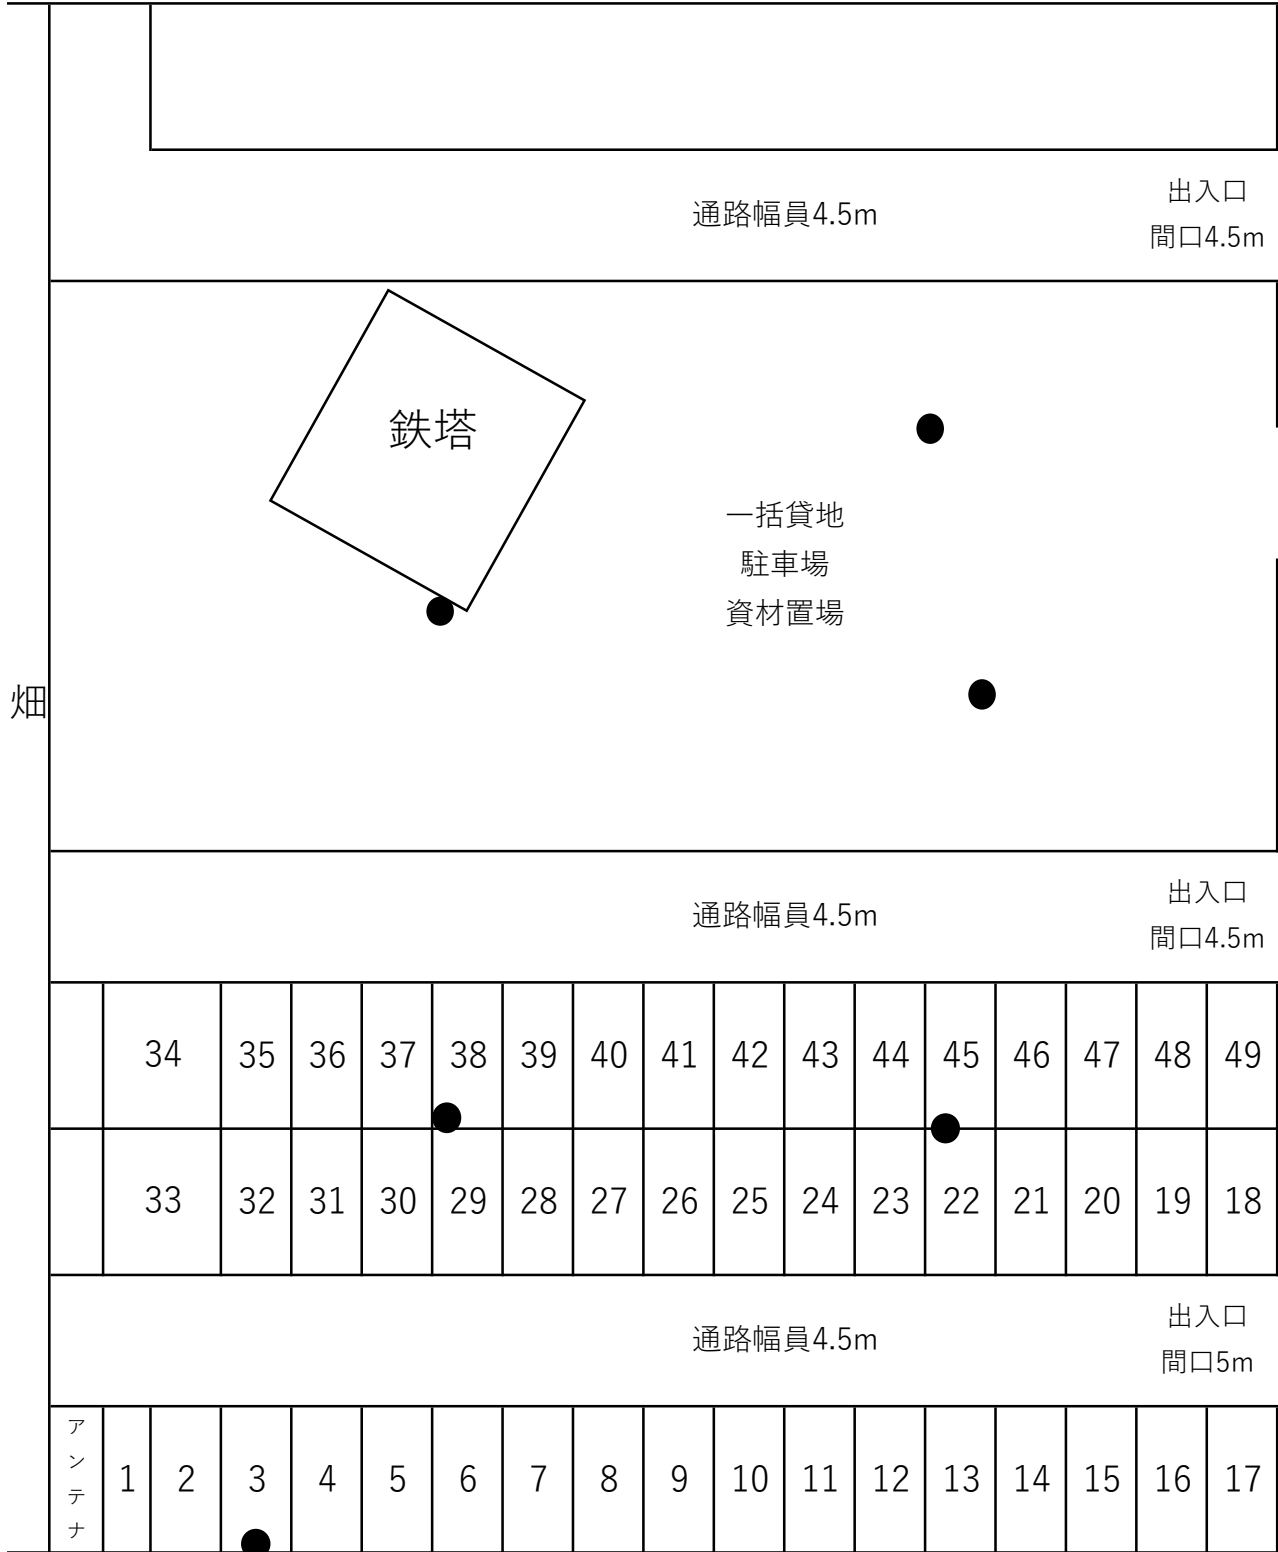

道路幅員4m



畑

前面
道路
幅員
6m

駐車場寸法：2.3×4.5

● 電柱