

向ヶ原駐車場




幅員2.3m

幅員4m

出入口
間口6.7m

畑

住宅

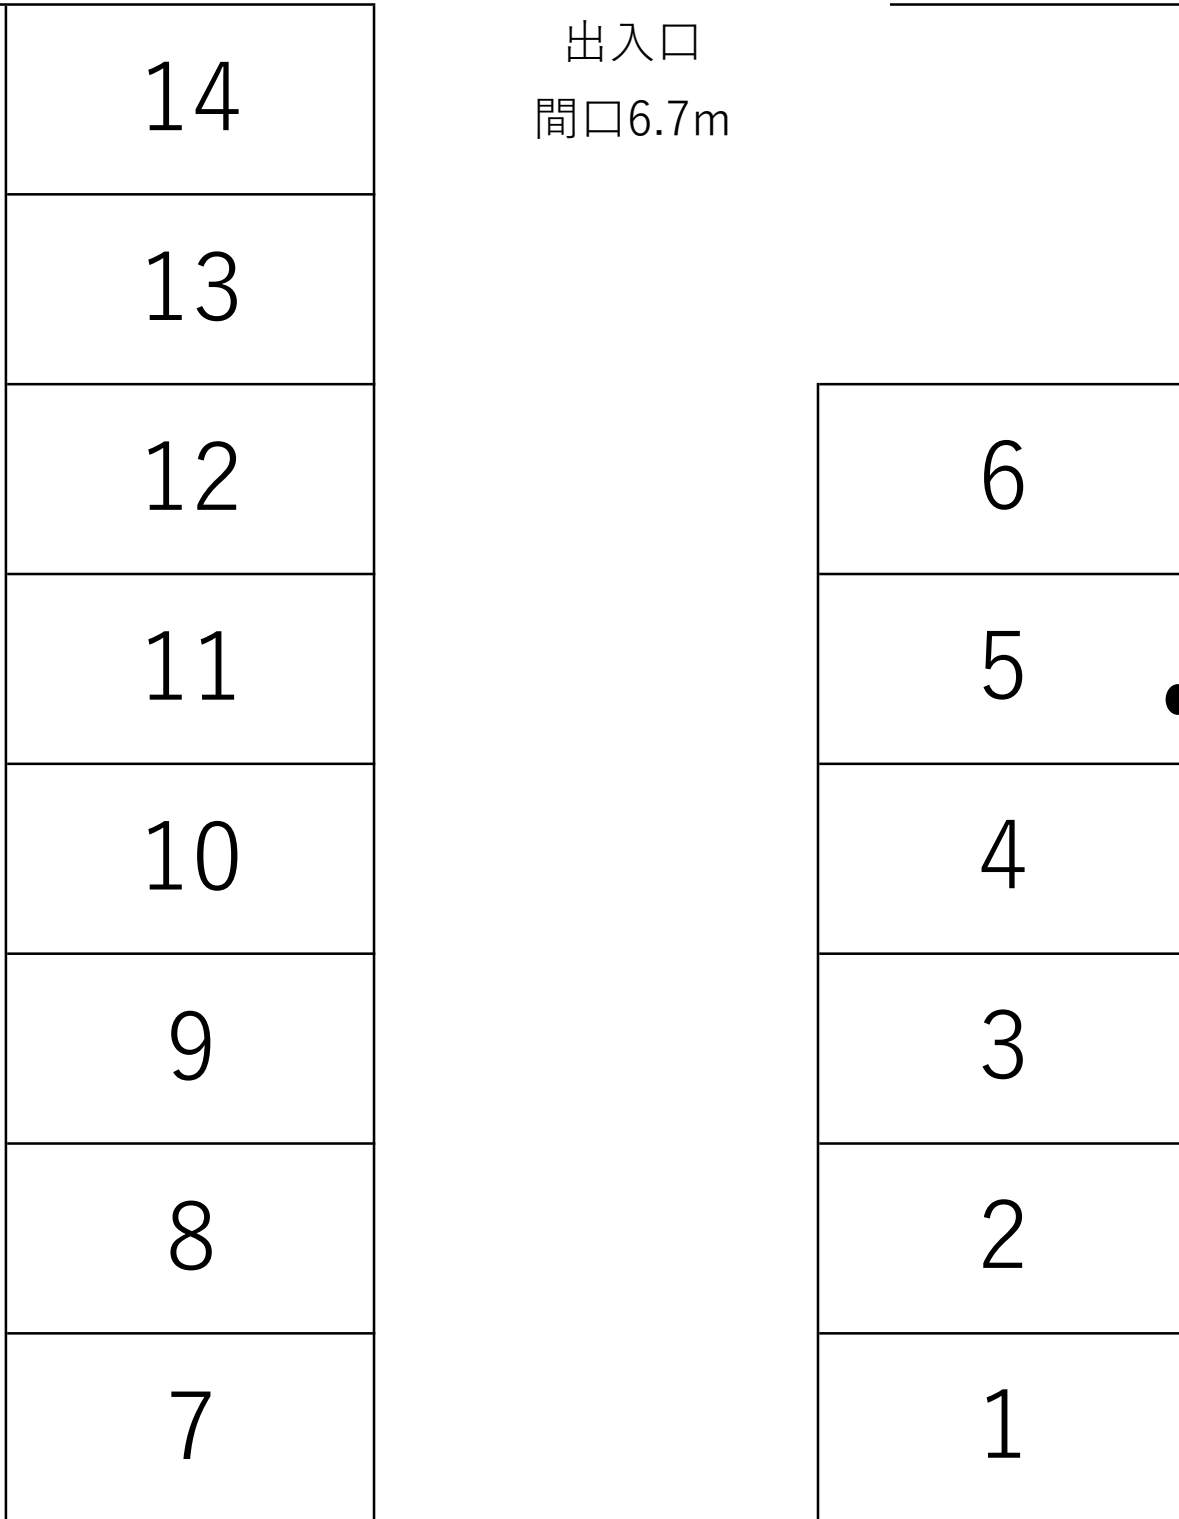

駐車場寸法：2.4×5