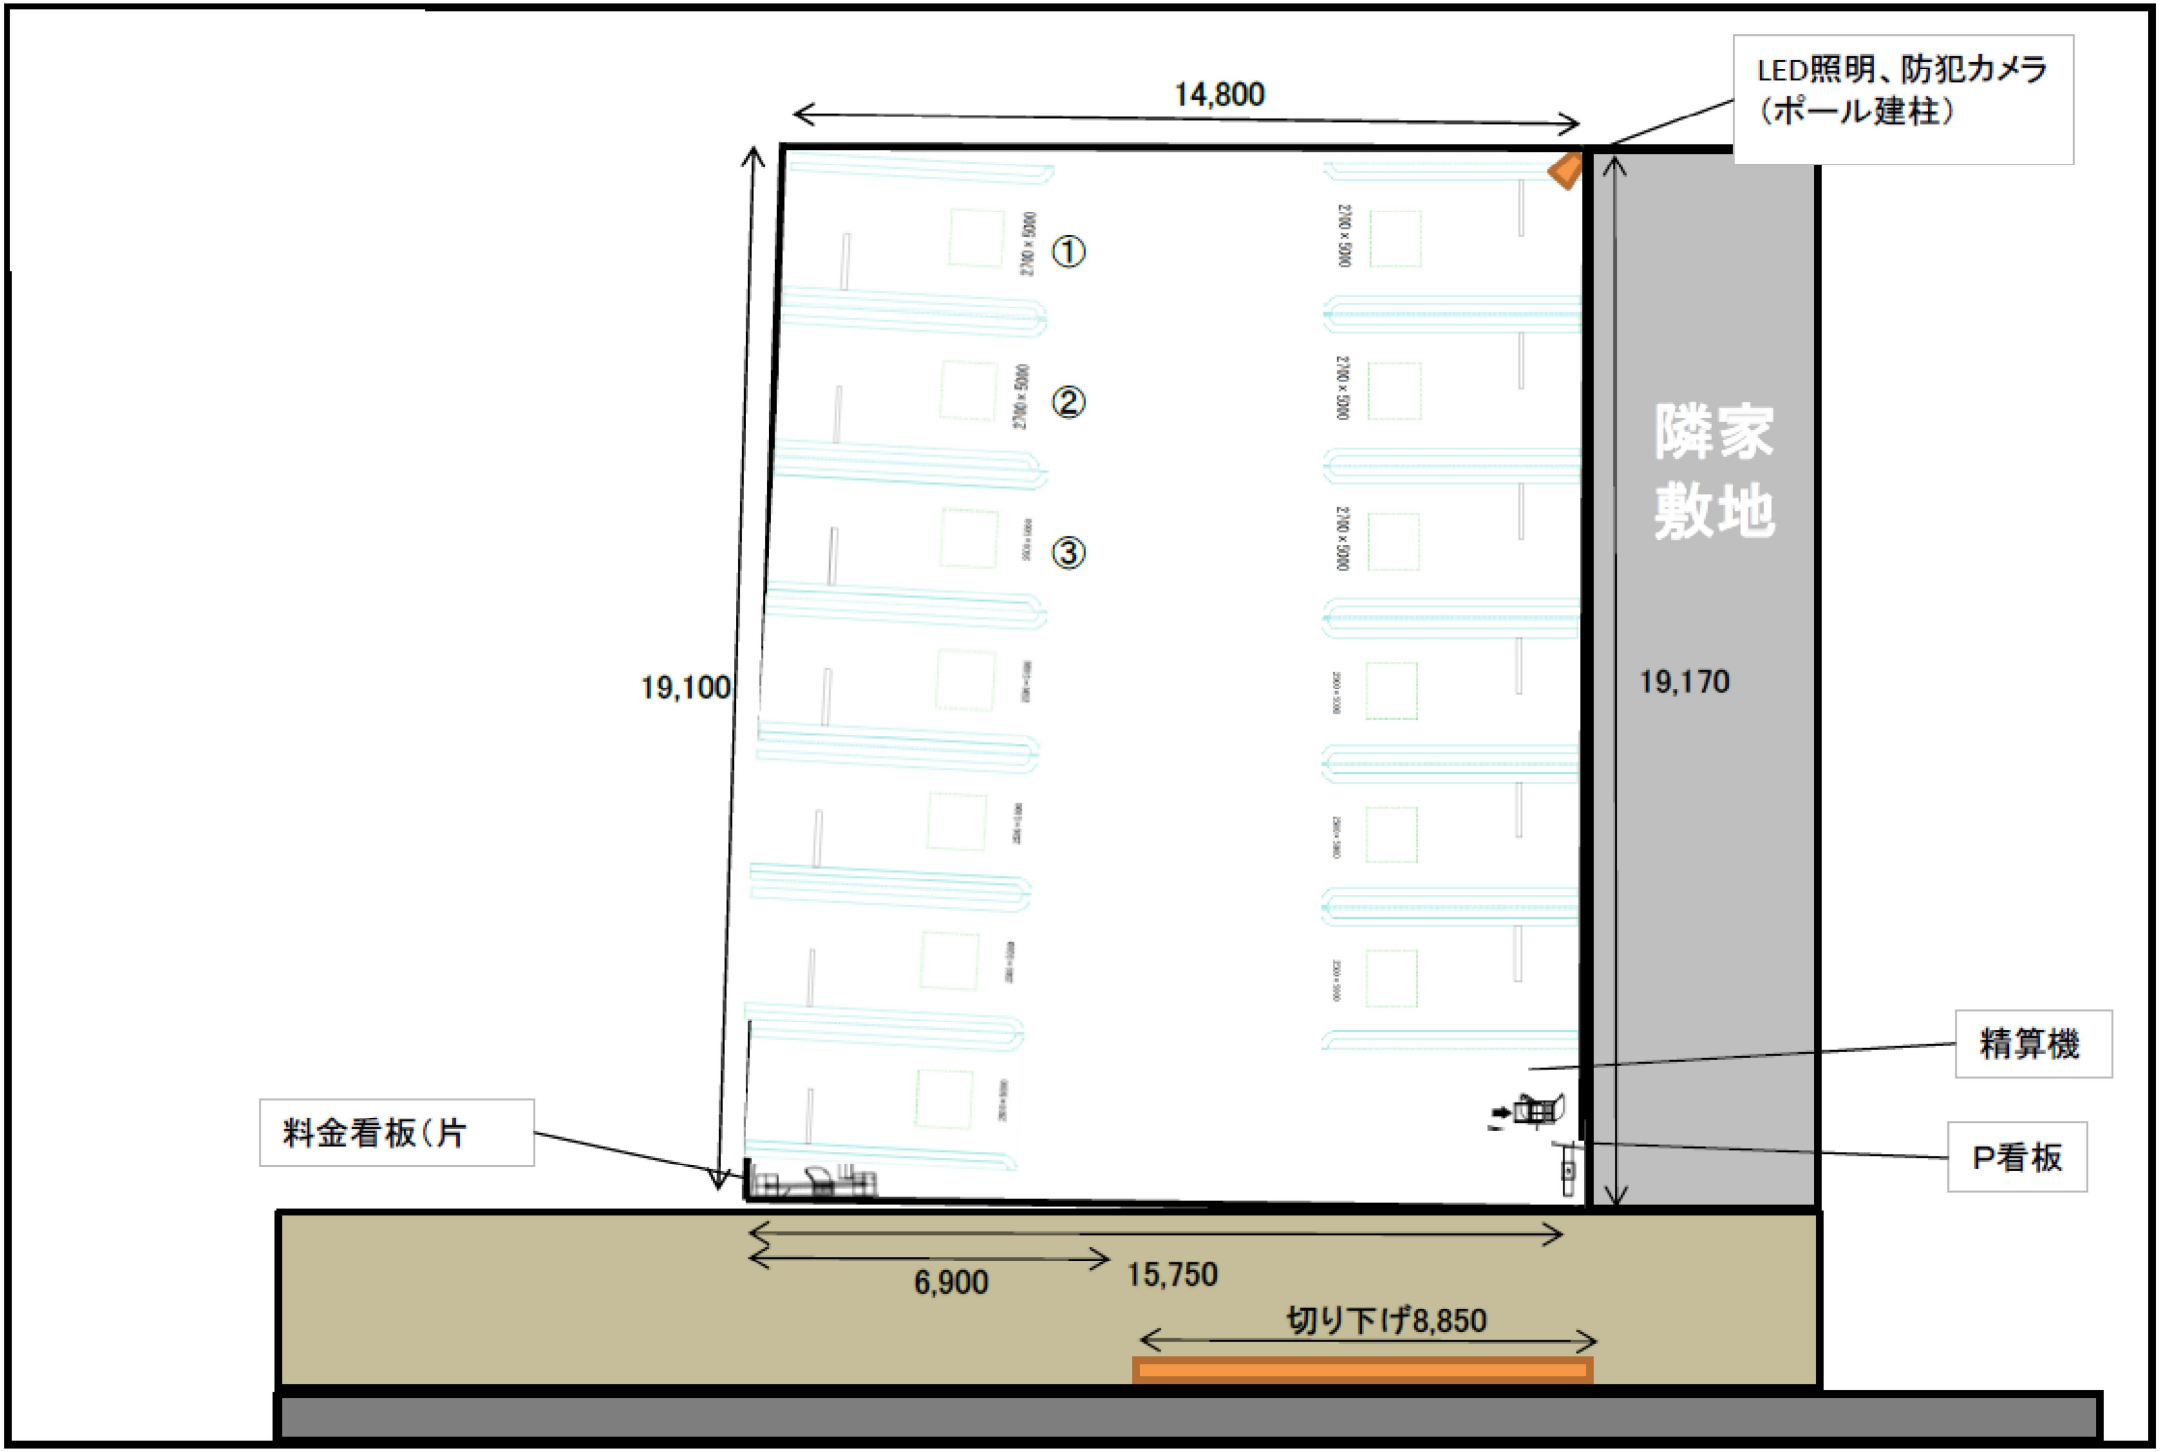
14,800
LED照明、防犯カメラ
（ポール建柱）
①
②
③
19,100
19,170
隣家
敷地
精算機
料金看板（片
P看板
6,900
15,750
切り下げ8,850