

取扱説明書

《特記事項》

- (1) 6 月分未満の解約で、早期解約違約金賃料 1 ヶ月分。
- (2) 普通自動車までの契約とする。

《注意事項》


初回の入庫について

ご契約後は現況有姿でのお引渡しとなります。リアオーバーハング、タイヤ幅、最低地上高等車検証には記載の無いサイズもあることから、使用するお車のサイズが駐車場のサイズ制限内かどうかは必ず現地にてご自身でご確認ください。

初回入庫時には事前にサイズを確認の上、十分注意をして入出庫をお願いいたします。試し入れ時や契約後に事故等が発生した場合、貸主及び管理会社並びに保証会社では一切の責任を負いかねます。

以上

	ピリ砂利敷き（白系）
	土間コンクリート打ち 金コテ仕上げ ※水勾配4%を超える場合：刷毛引き仕上げ
	石材 ピンコロ（エスビック） 90×90 色：さび
	新規ハイクリットフェンス UF8型 H=800 色：アイボリーホワイト
	ガーデンライト（コイズミ）品番：AU51314 色：ブラック

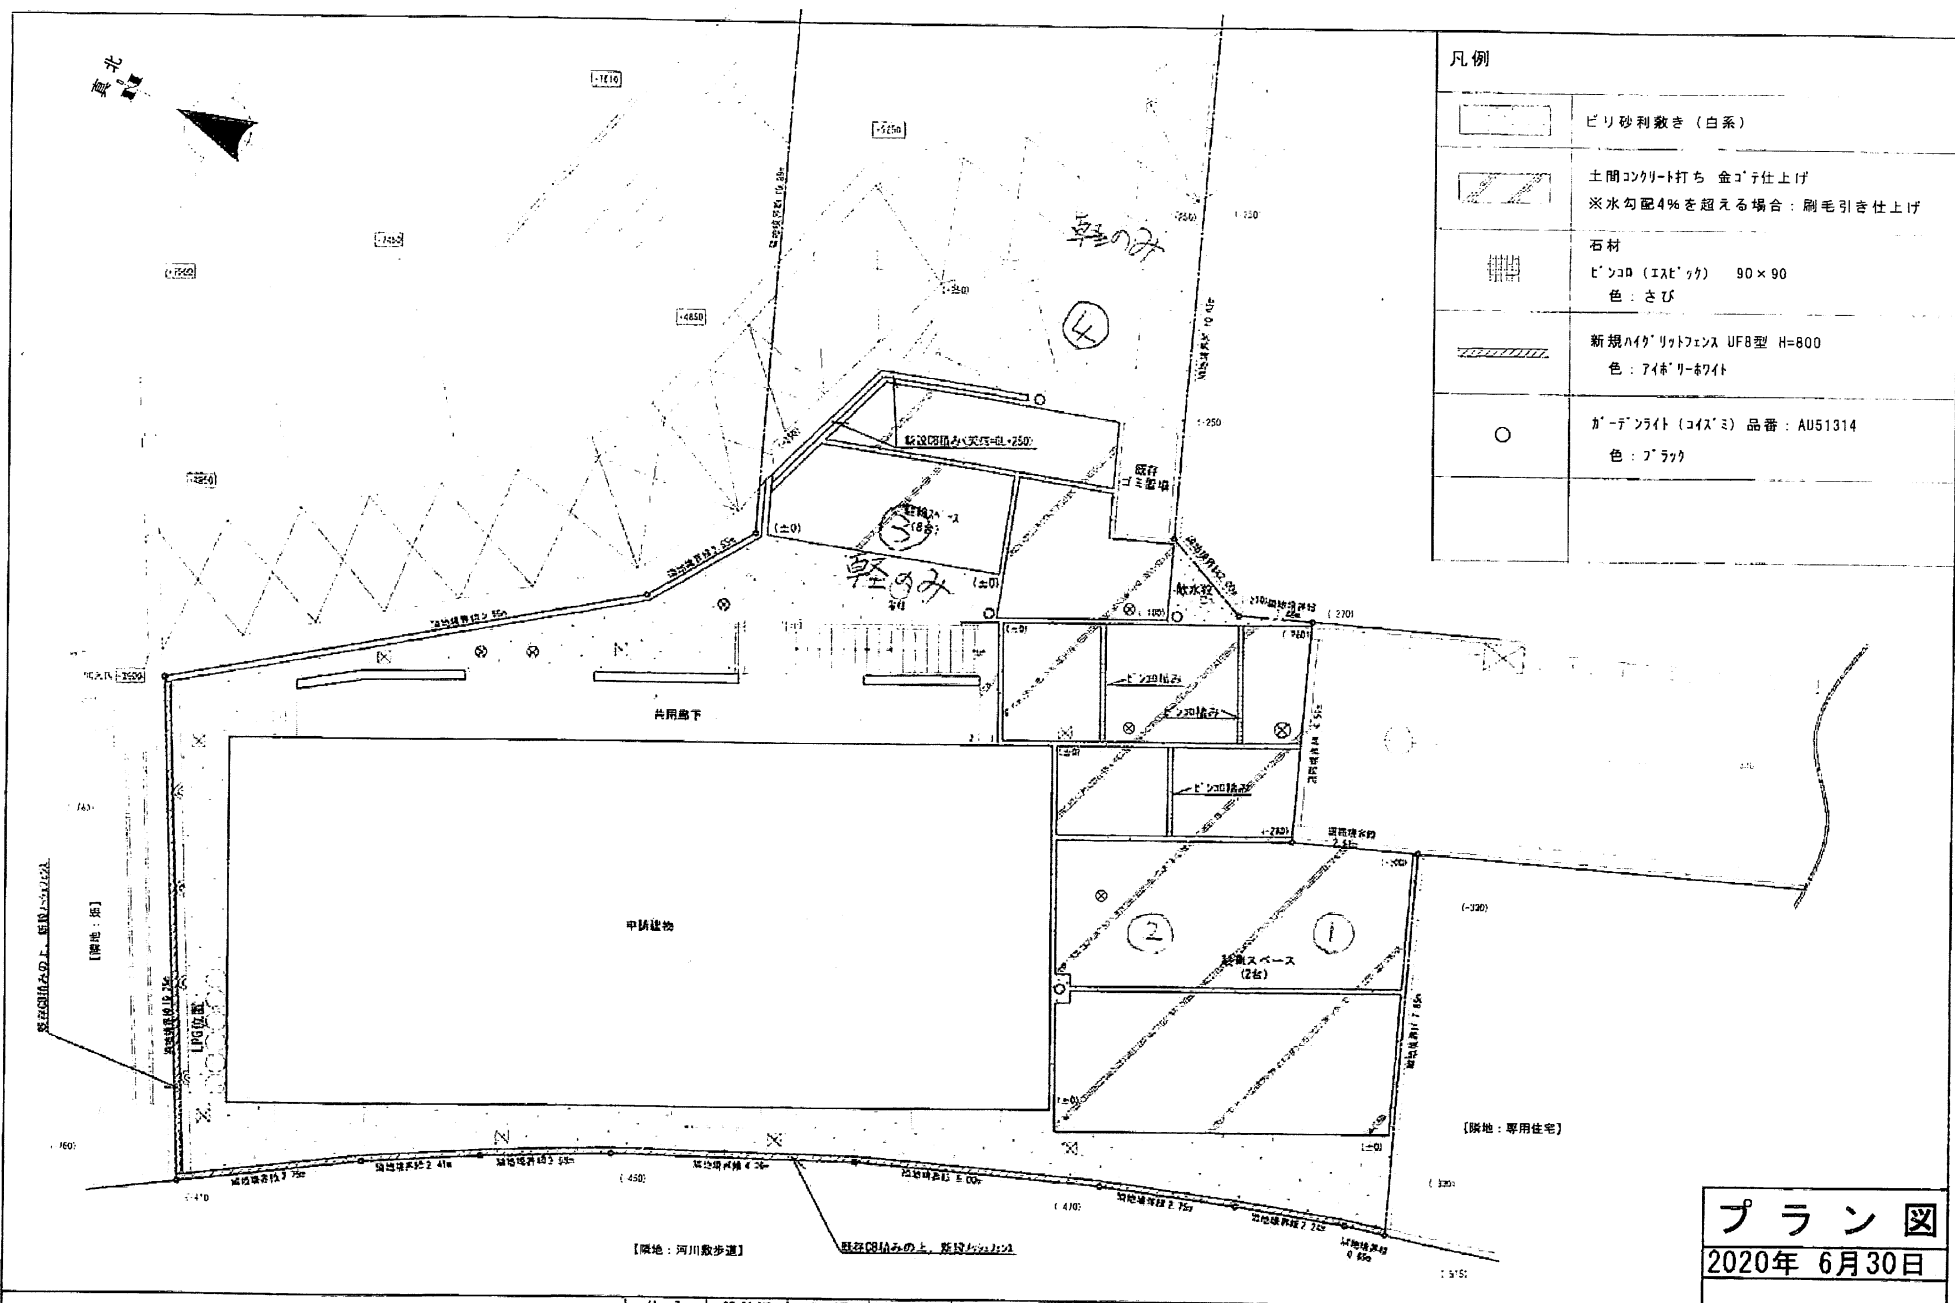

プラン図
2020年 6月30日

	仕入	設計課	作図	工事	工事名称 フルセイル下溝新築工事 図面名称 外構図 S=1:150	図面番号 11406006
--	----	-----	----	----	--	------------------