

取扱説明書

《特記事項》

- (1) 水道、電気も使用可能です。
- (2) 鍵の使用があり、紛失等の際は、再発行費用として実費分が発生する。

《注意事項》

初回の入庫について

ご契約後は現況有姿でのお引渡しとなります。リアオーバーハング、タイヤ幅、最低地上高等車検証には記載の無いサイズもあることから、使用するお車のサイズが駐車場のサイズ制限内かどうかは必ず現地にてご自身でご確認ください。

初回入庫時には事前にサイズを確認の上、十分注意をして入出庫をお願いいたします。試し入れ時や契約後に事故等が発生した場合、貸主及び管理会社並びに保証会社では一切の責任を負いかねます。

以上

図面写しによる
おおよその方位




※造成工事による
CB100ブロック2段積み+
メッシュフェンスT-8

大走りコンクリート押さえ

車止めポール (各倉庫前)

※造成工事による
CB100ブロック2段積み+
メッシュフェンスT-8

イナバ ガレーディア GRN-3152HL
5速棟 一般型

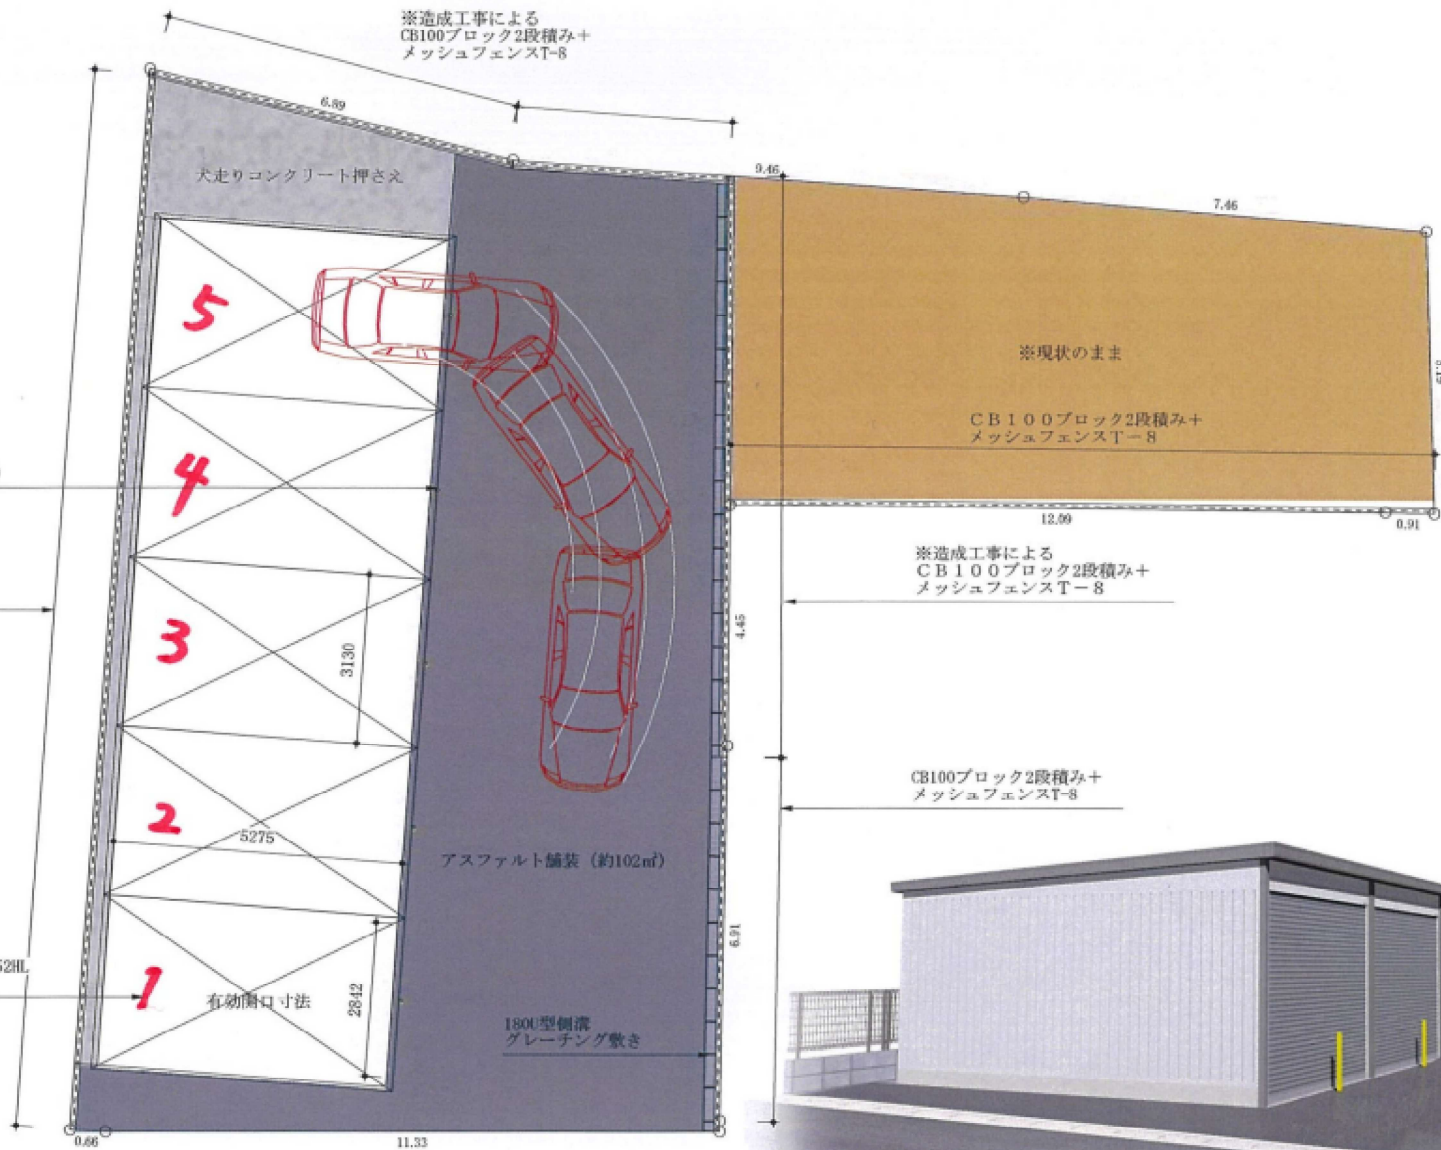

※古い図面を参照しています。
建物解体後に正しい敷地図が制作されます。

※
CGイメージは実際と色柄や形状が異なる場合がございます。
現場の状況により階段段数や壁の高さ、床面積、その他材料の形状が変わる
場合がございます。予めご了承ください。
また、注釈のない植栽はイメージのため施工内容に含まれない場合があります。