P川越牛子ー01　配置図

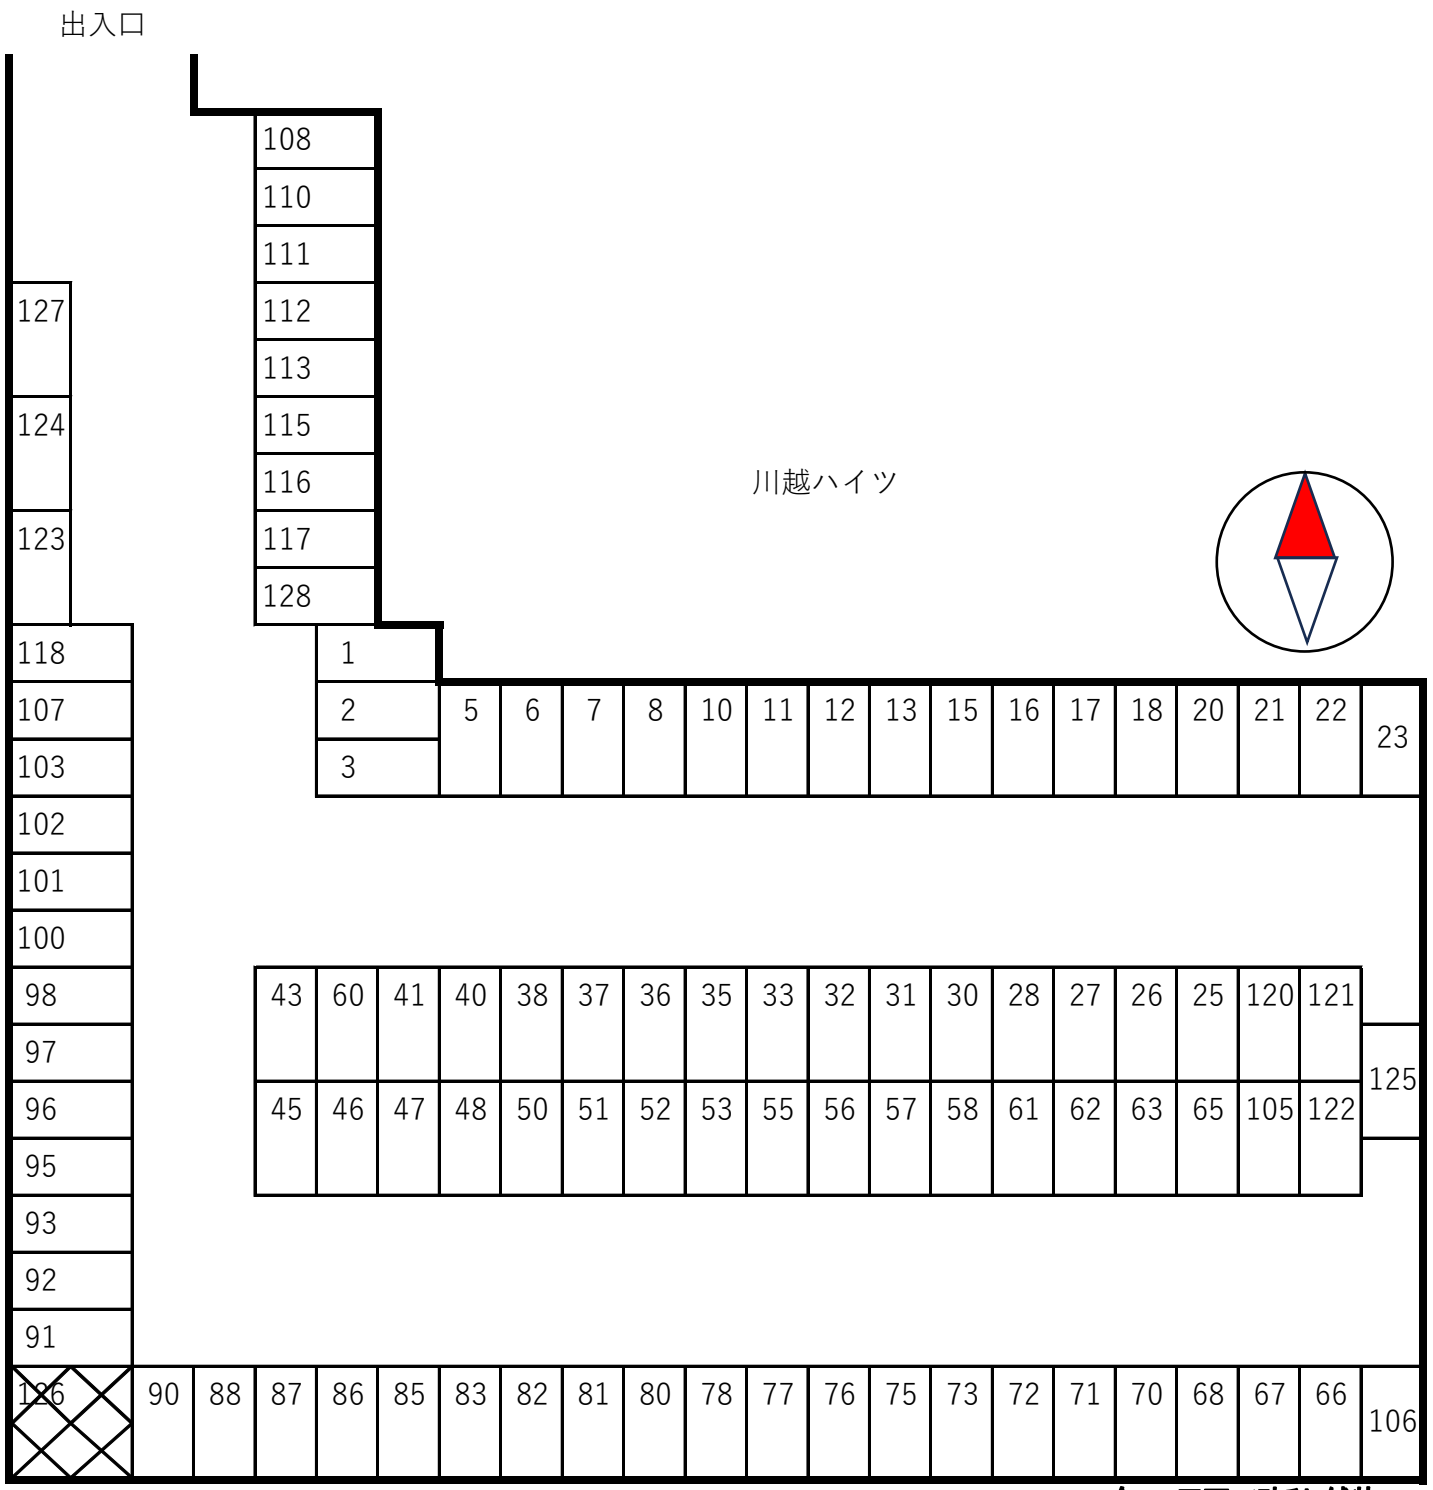

全103区画／砂利・舗装