


P富士見渡戸-09配置図

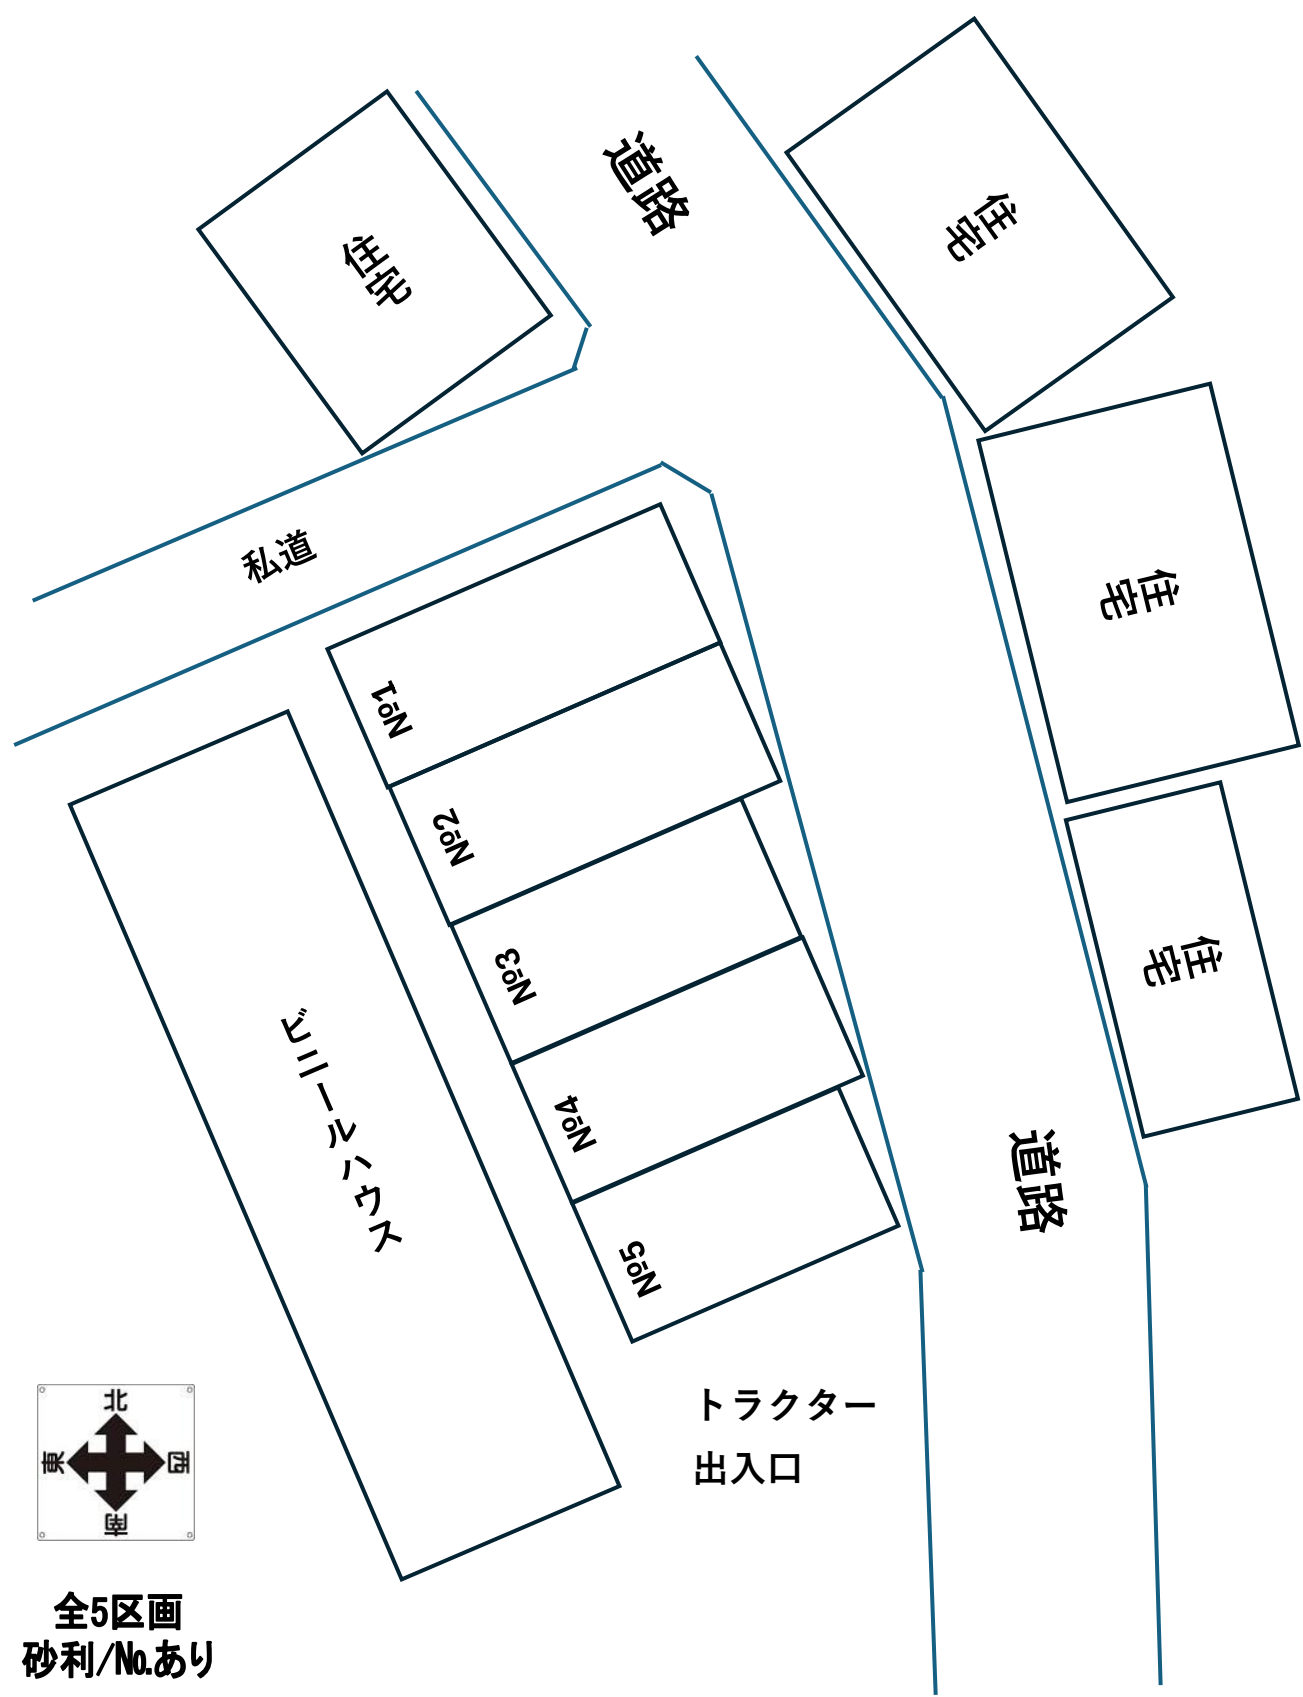

全5区画
砂利/No.あり