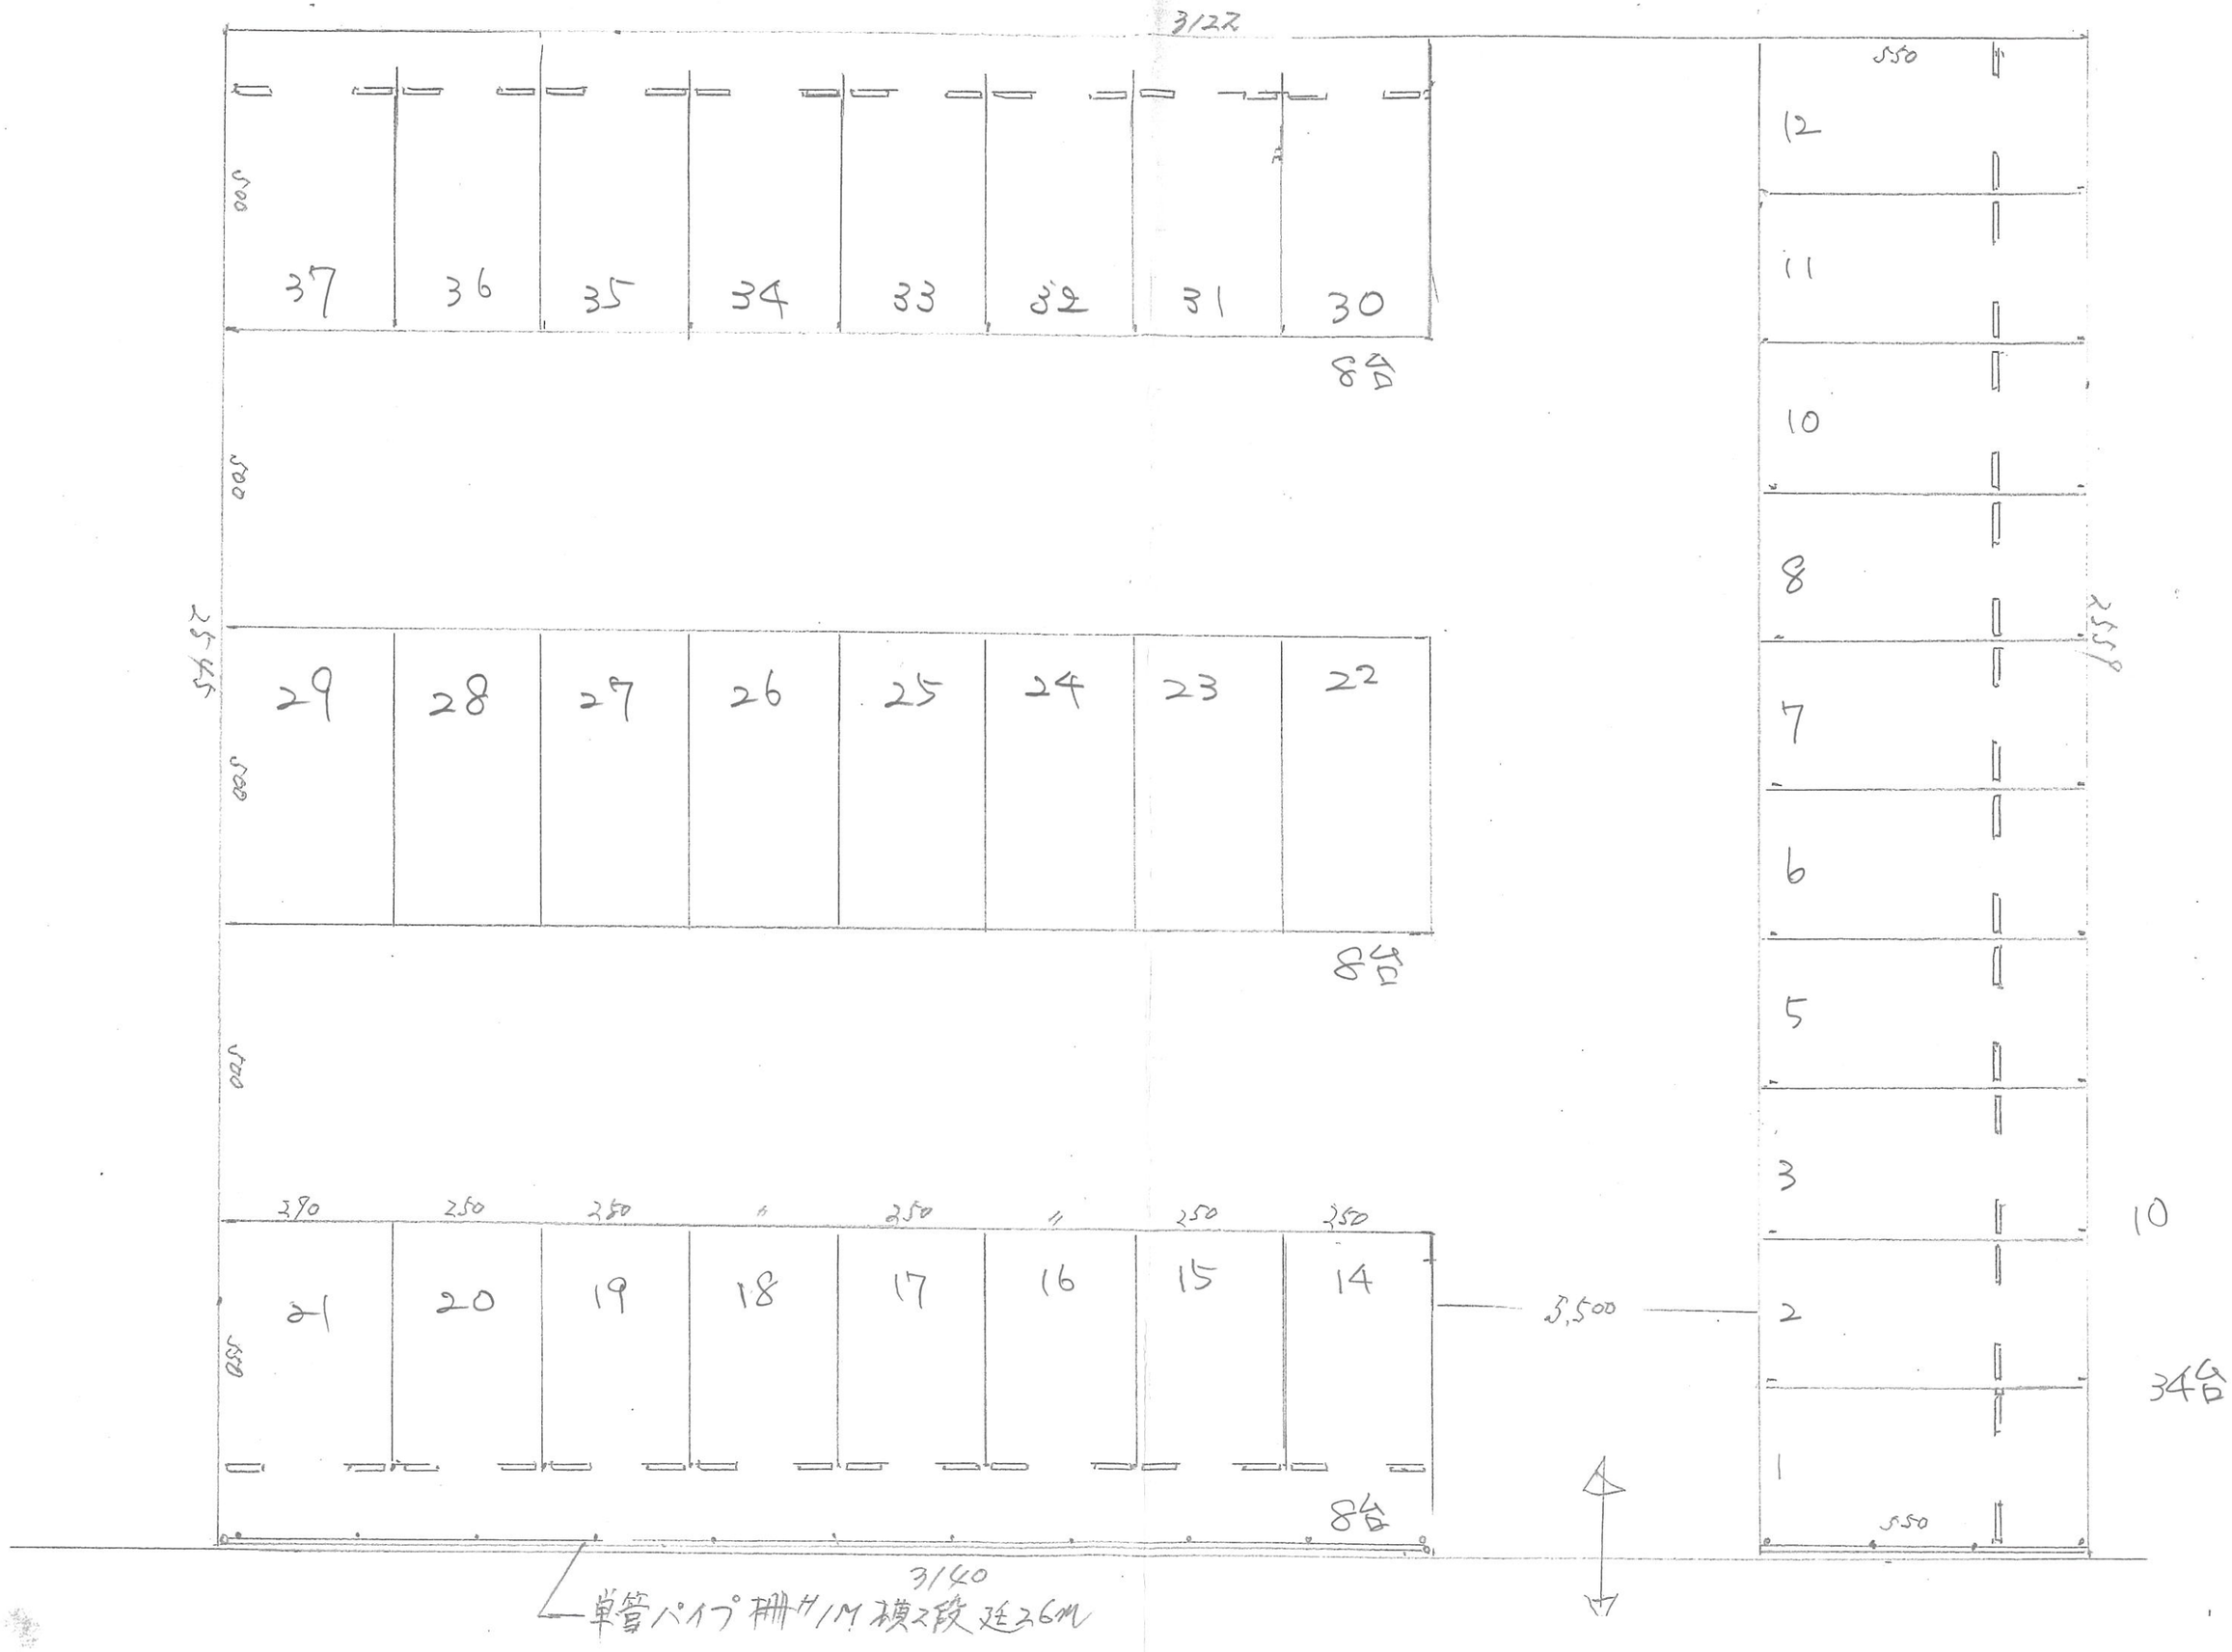
3122
550
12
11
10
8
7
6
5
3
2
1
550
10
34台
37
36
35
34
33
32
31
30
8台
29
28
27
26
25
24
23
22
8台
21
20
19
18
17
16
15
14
8台
370
250
250
250
250
250
250
3,500
2550
3140
単管パイプ柵ｻﾞﾝﾏ横2段 延26M