


コスモスイート A・B・C
駐車場配車図

市道 約6m

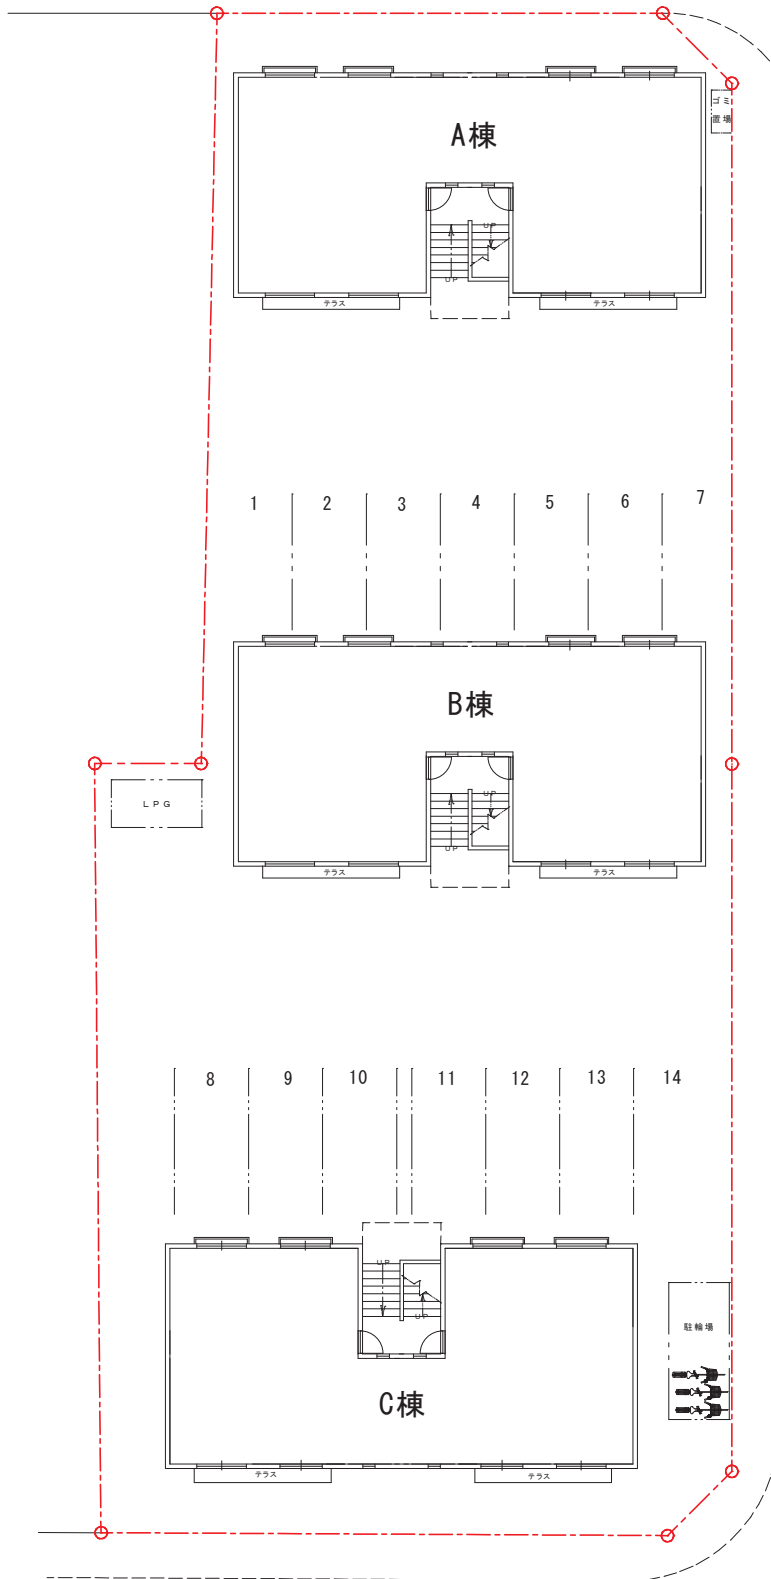

市道 約12m

市道 約12m