


サンクレー、サンモール、シテイハウスα A・B・C棟 + 借地  
 鉄骨造5階建 木造2階建 木造2階建

登記簿面積 4216.64㎡ 第1種住居 60/200、近商 80/200

約9m~10.5m 市道 41001号線

渠邊排水上花線線 約7.6m

私道 約5m 1項2号道路

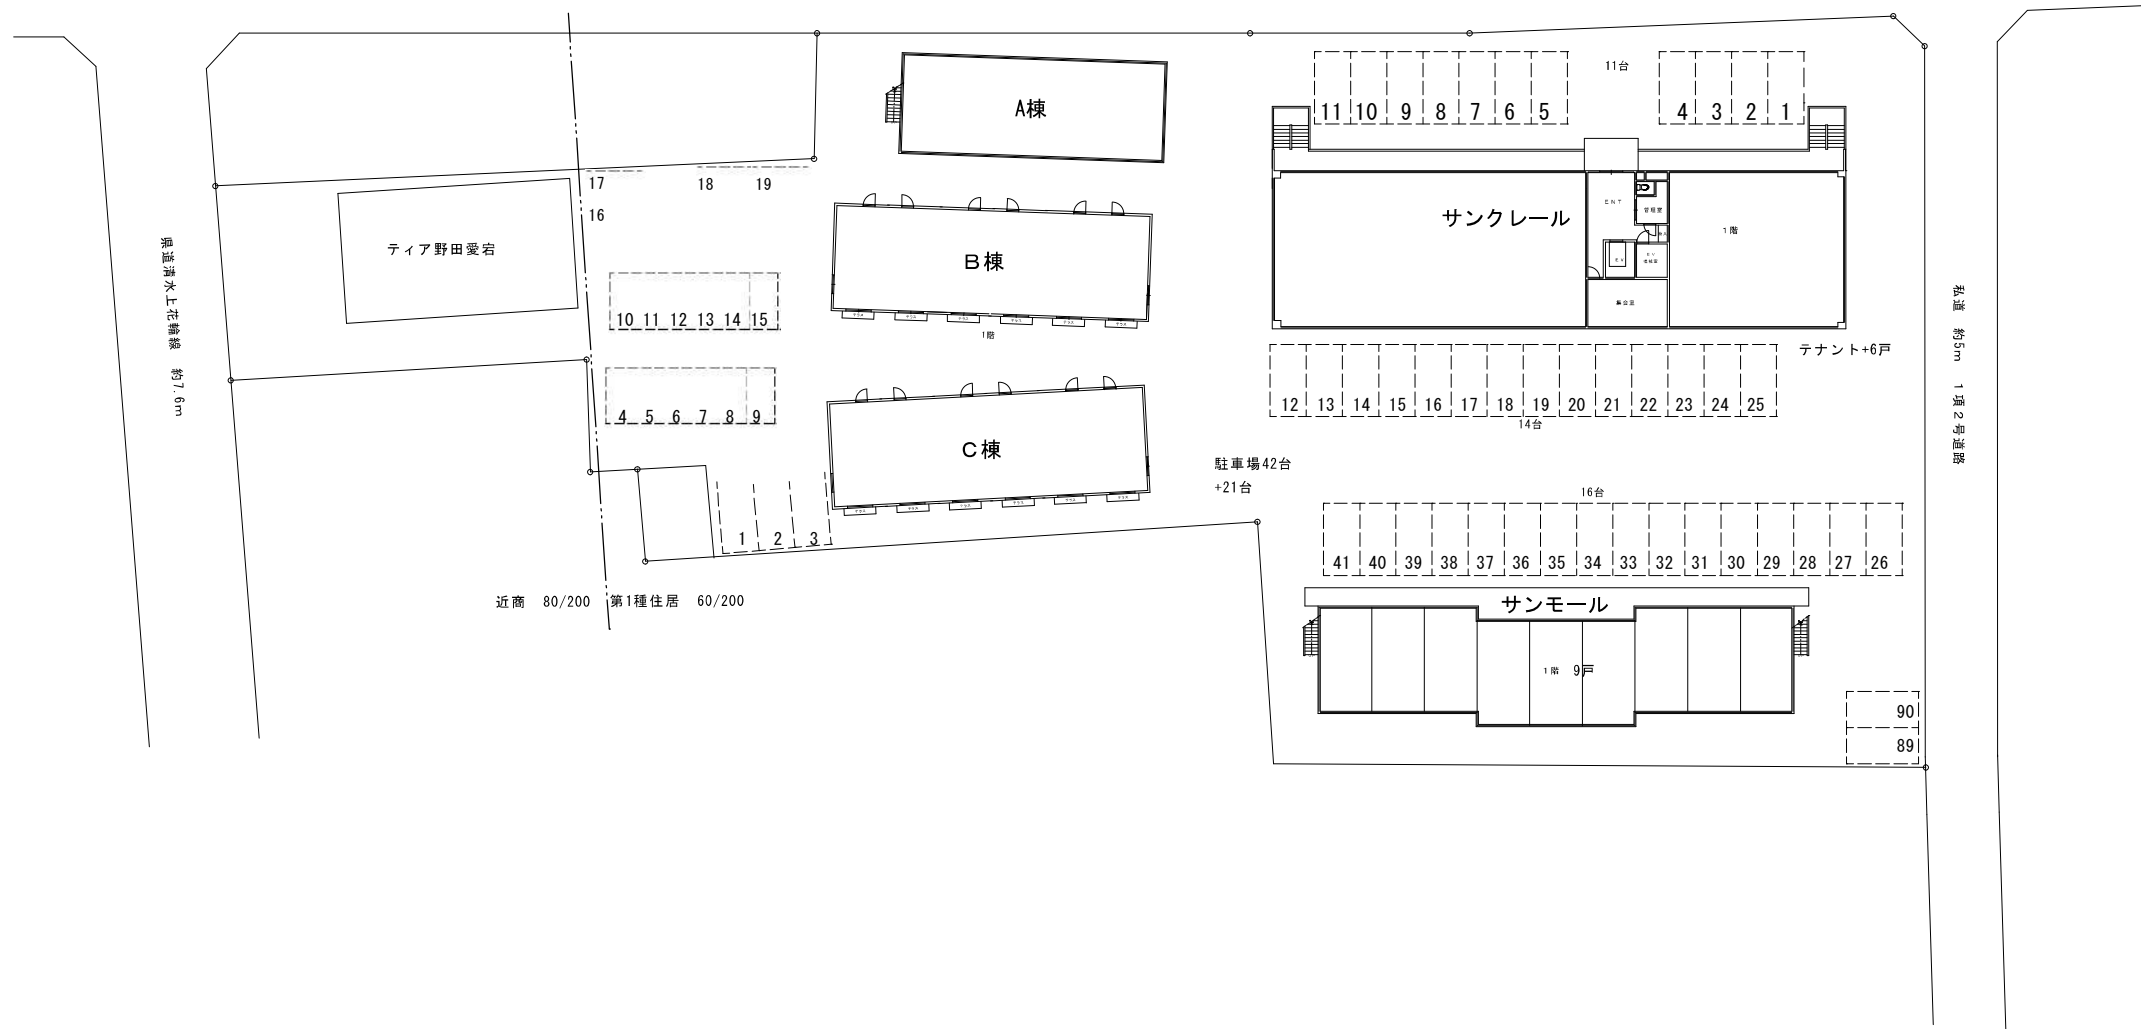

近商 80/200 第1種住居 60/200

駐車場42台  
+21台

テナント+6戸

16台

サンモール

1階 9戸

90

89

11台

1階

14台

A棟

B棟

C棟

サンクレー

ティア野田愛宕

17

18

19

16

10

11

12

13

14

15

4

5

6

7

8

9

1

2

3

11

10

9

8

7

6

5

4

3

2

1

12

13

14

15

16

17

18

19

20

21

22

23

24

25

41

40

39

38

37

36

35

34

33

32

31

30

29

28

27

26