【配置図】

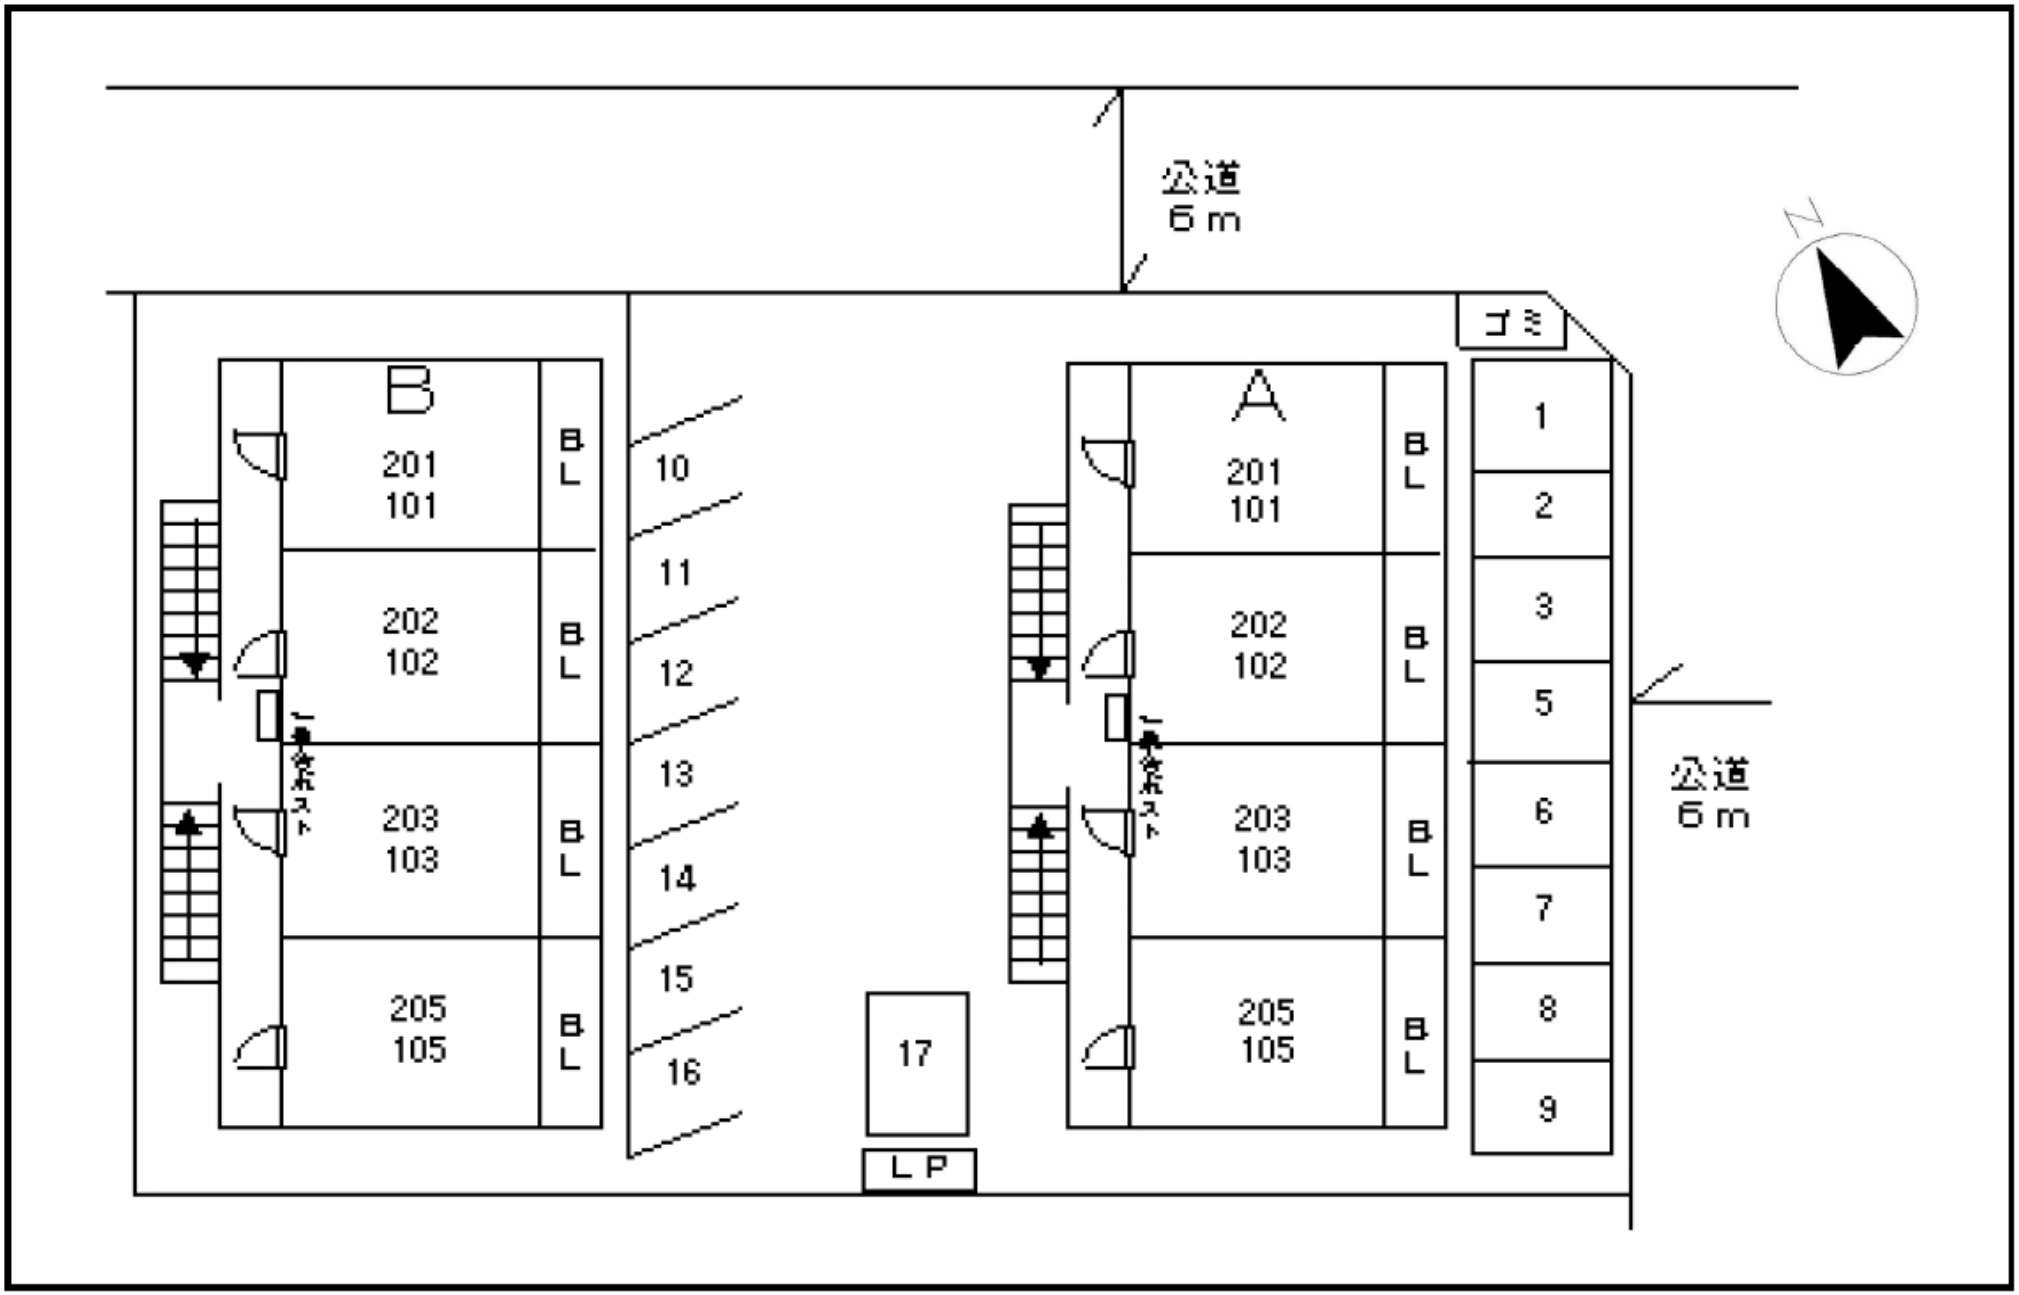
公道
6ｍ
ゴミ
B
201
101
202
102
203
103
205
105
BL
A
201
101
202
102
203
103
205
105
10
11
12
13
14
15
16
17
LP
1
2
3
5
6
7
8
9
公道
6ｍ
N