


駐車場配置図

道路

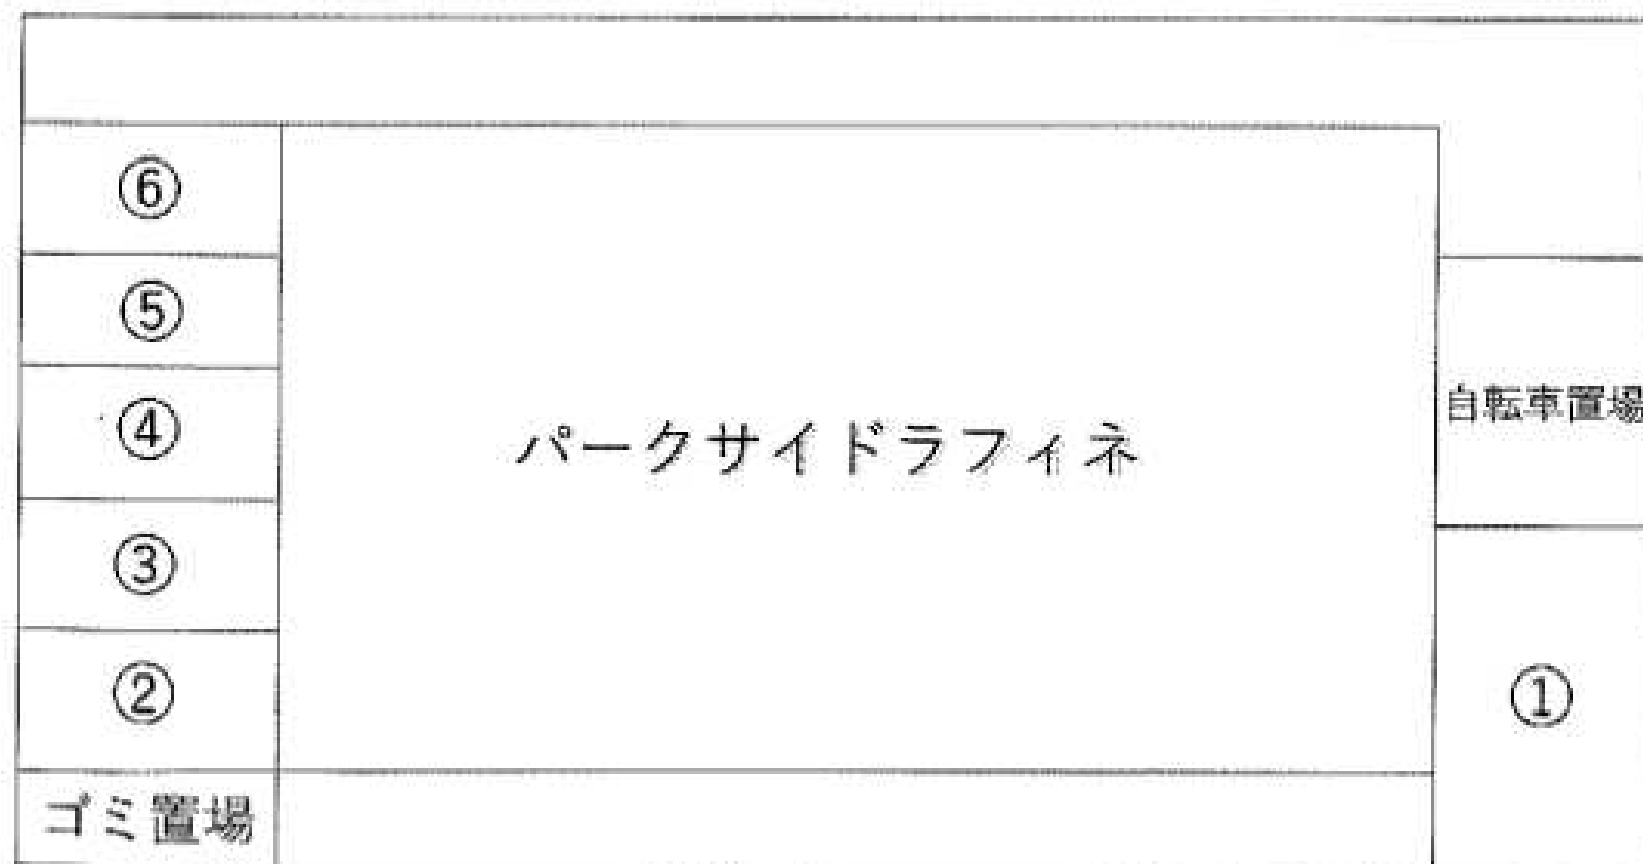

道路

道路

