


プレジールベア I, II, III, 駐車場 (台)

エレベーター

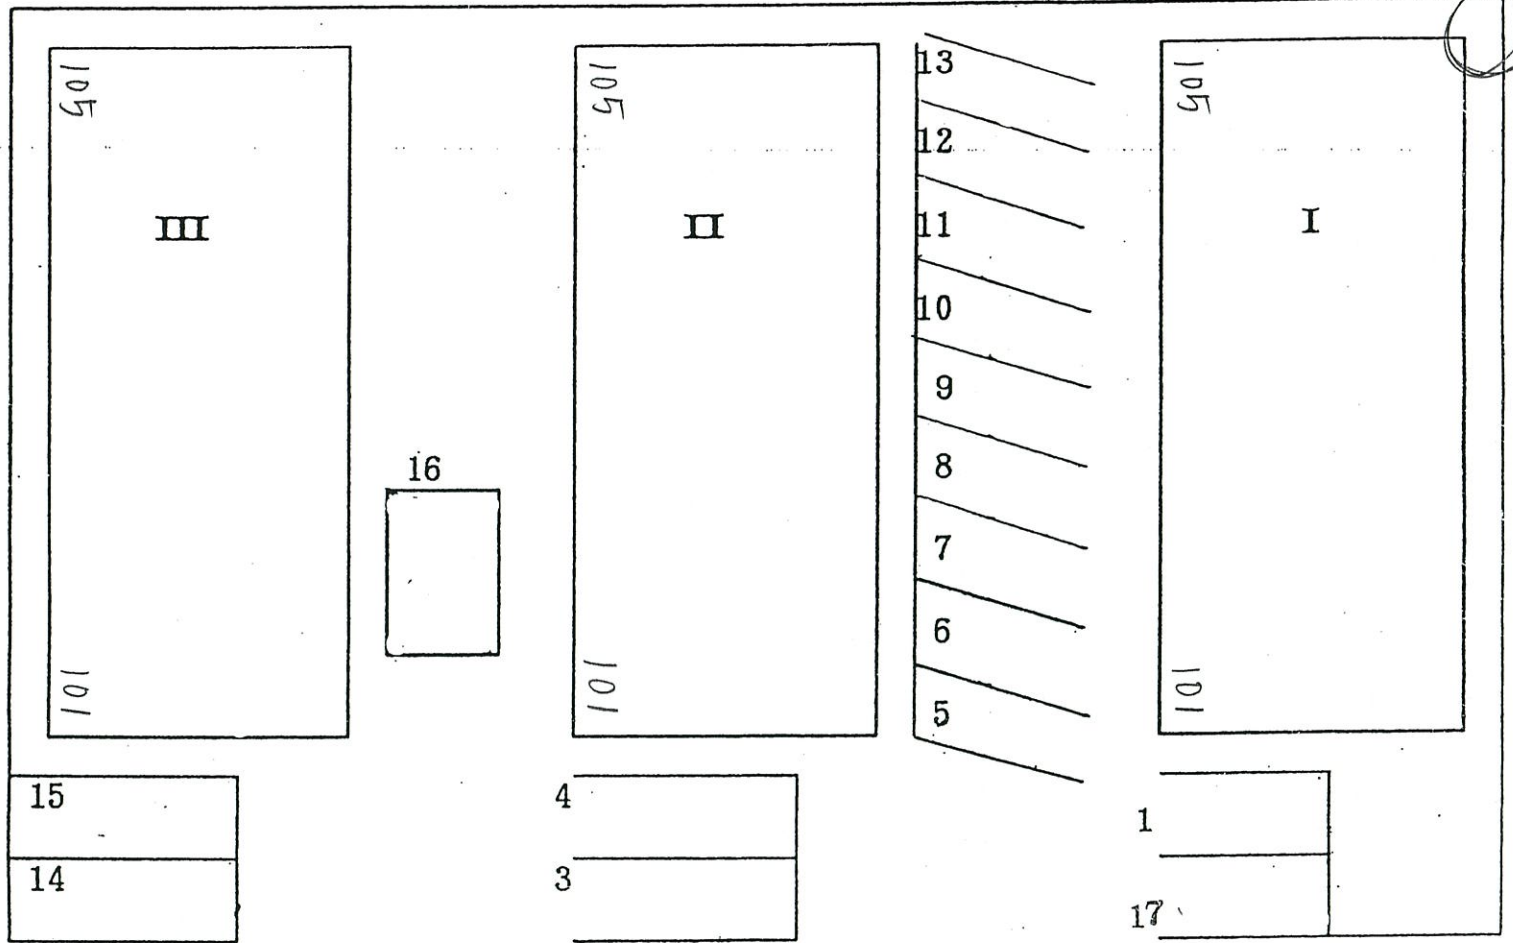

入口

出口

基本的な場所の移動はお断りしております。