

取扱説明書

《特記事項》

- (1) 事業用トラック不可
- (2) 本契約締結時及び契約期間中乙は保証委託契約の費用、料金の支払いを口座振替にする場合の収納代行手数料を負担するものとします。
- (3) 甲が適法に明渡しを請求した場合、乙は速やかに無条件にて応ずるものとします。
- (4) 解約月の料金の日割精算はありません。
- (5) 指定された区画に届出た車両以外の車両(バイク・自転車等)の駐車は一切禁止です。
- (6) 駐車場内アイドリングは禁止とします。
- (7) 駐車場内の環境美化の協力とともに車両以外の物品の放置は一切禁止とします。
- (8) 乙は契約時に交付された「駐車場一時使用契約約款」、「保証委託契約約款」、「個人情報の取得・利用・提供等に関する条項」、「駐車場一時使用契約約款・保証委託契約約款付則」の内容を確認した上、承諾し契約の締結をしたものとします。


《注意事項》

初回の入庫について

ご契約後は現況有姿でのお引渡しとなります。リアオーバーハング、タイヤ幅、最低地上高等車検証には記載の無いサイズもあることから、使用するお車のサイズが駐車場のサイズ制限内かどうかは必ず現地にてご自身でご確認ください。

初回入庫時には事前にサイズを確認の上、十分注意をして入出庫をお願いいたします。試し入れ時や契約後に事故等が発生した場合、貸主及び管理会社並びに保証会社では一切の責任を負いかねます。

以上

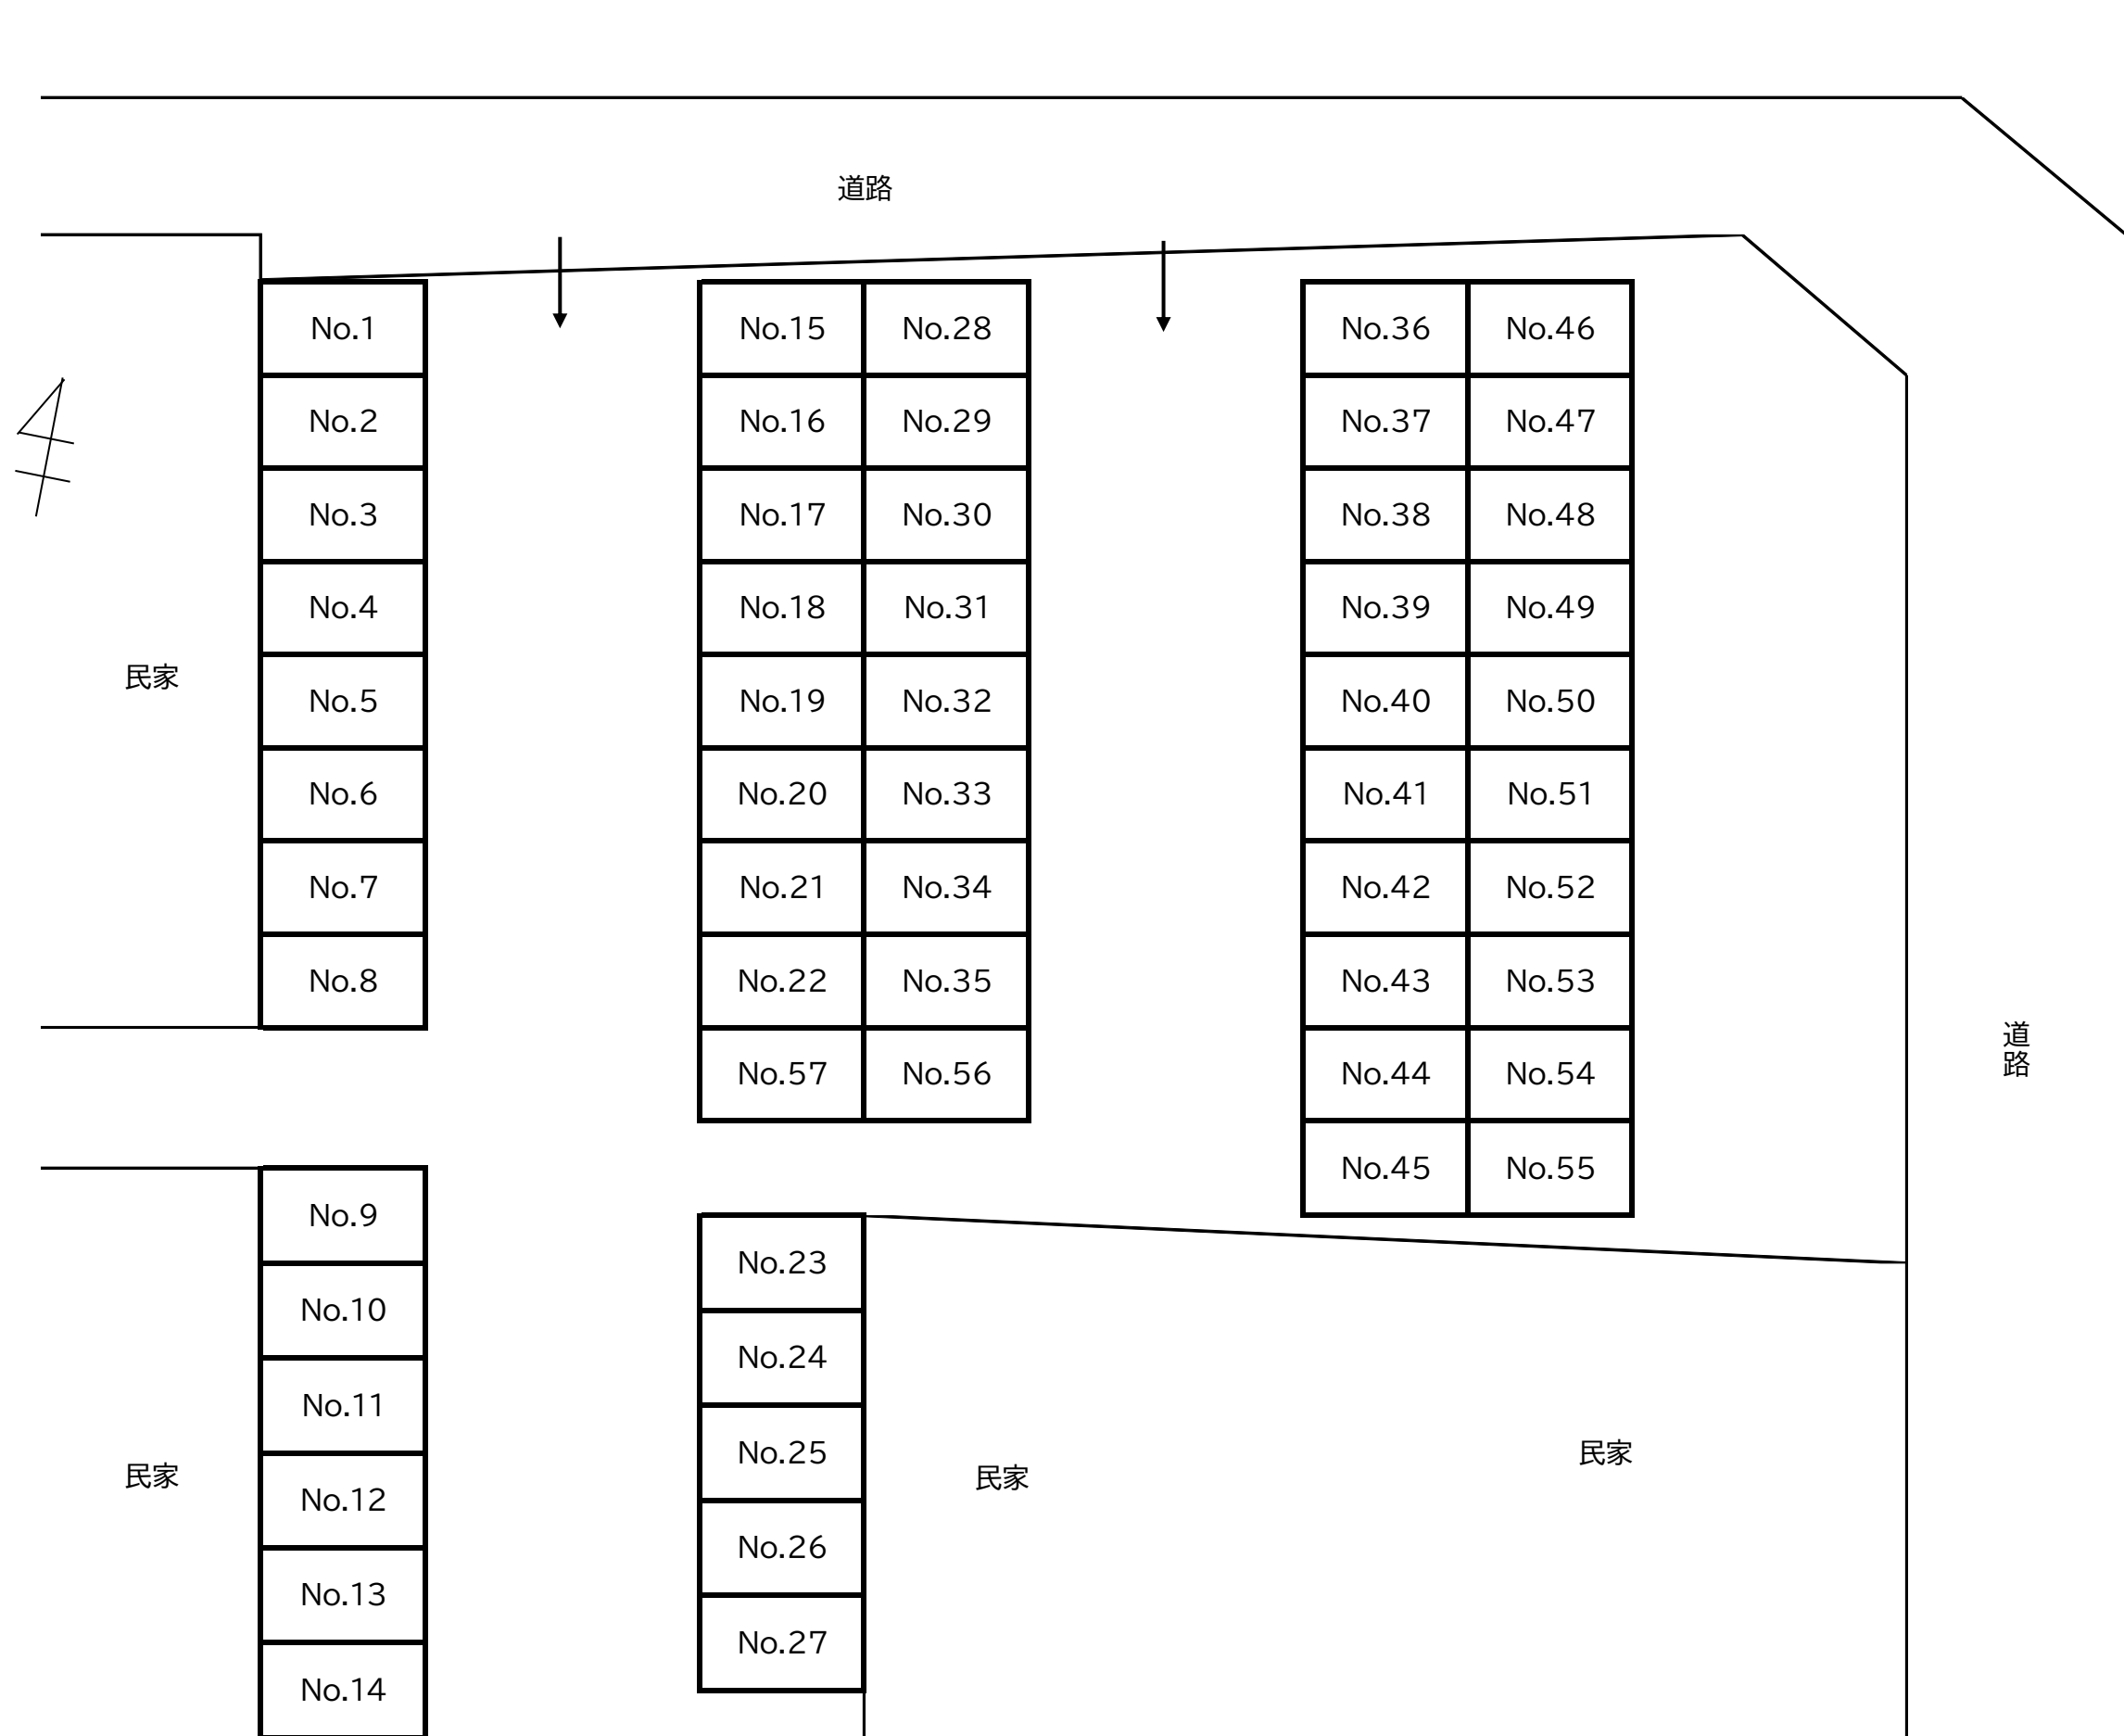

道路

民家

民家

民家

民家

道路

至海老名

相模線

至茅ヶ崎

No.1
No.2
No.3
No.4
No.5
No.6
No.7
No.8

No.15	No.28
No.16	No.29
No.17	No.30
No.18	No.31
No.19	No.32
No.20	No.33
No.21	No.34
No.22	No.35
No.57	No.56

No.36	No.46
No.37	No.47
No.38	No.48
No.39	No.49
No.40	No.50
No.41	No.51
No.42	No.52
No.43	No.53
No.44	No.54
No.45	No.55

No.9
No.10
No.11
No.12
No.13
No.14

No.23
No.24
No.25
No.26
No.27