

取扱説明書

《特記事項》

- (1) 高架橋等鉄道施設物(以下「施設」という。)からの落雪、落氷、経年によるコンクリート片、漏水、その他落下物等によるいかなる乙のトラブル等及び損害に関して、施設所有者、甲及び丙は一切の補償をいたしません。
- (2) 冬期間の除雪は、乙が行うものとします。降雪の為に入出庫不能となっても、甲及び丙はその責めを負いません。

《注意事項》

初回の入庫について

ご契約後は現況有姿でのお引渡しとなります。リアオーバーハング、タイヤ幅、最低地上高等車検証には記載の無いサイズもあることから、使用するお車のサイズが駐車場のサイズ制限内かどうかは必ず現地にてご自身でご確認ください。

初回入庫時には事前にサイズを確認の上、十分注意をして入出庫をお願いいたします。試し入れ時や契約後に事故等が発生した場合、貸主及び管理会社並びに保証会社では一切の責任を負いかねます。

以上

95700

看板

新潟花園第4


新潟花園第3

新潟花園第2

新潟花園第1

前面道路

前面道路

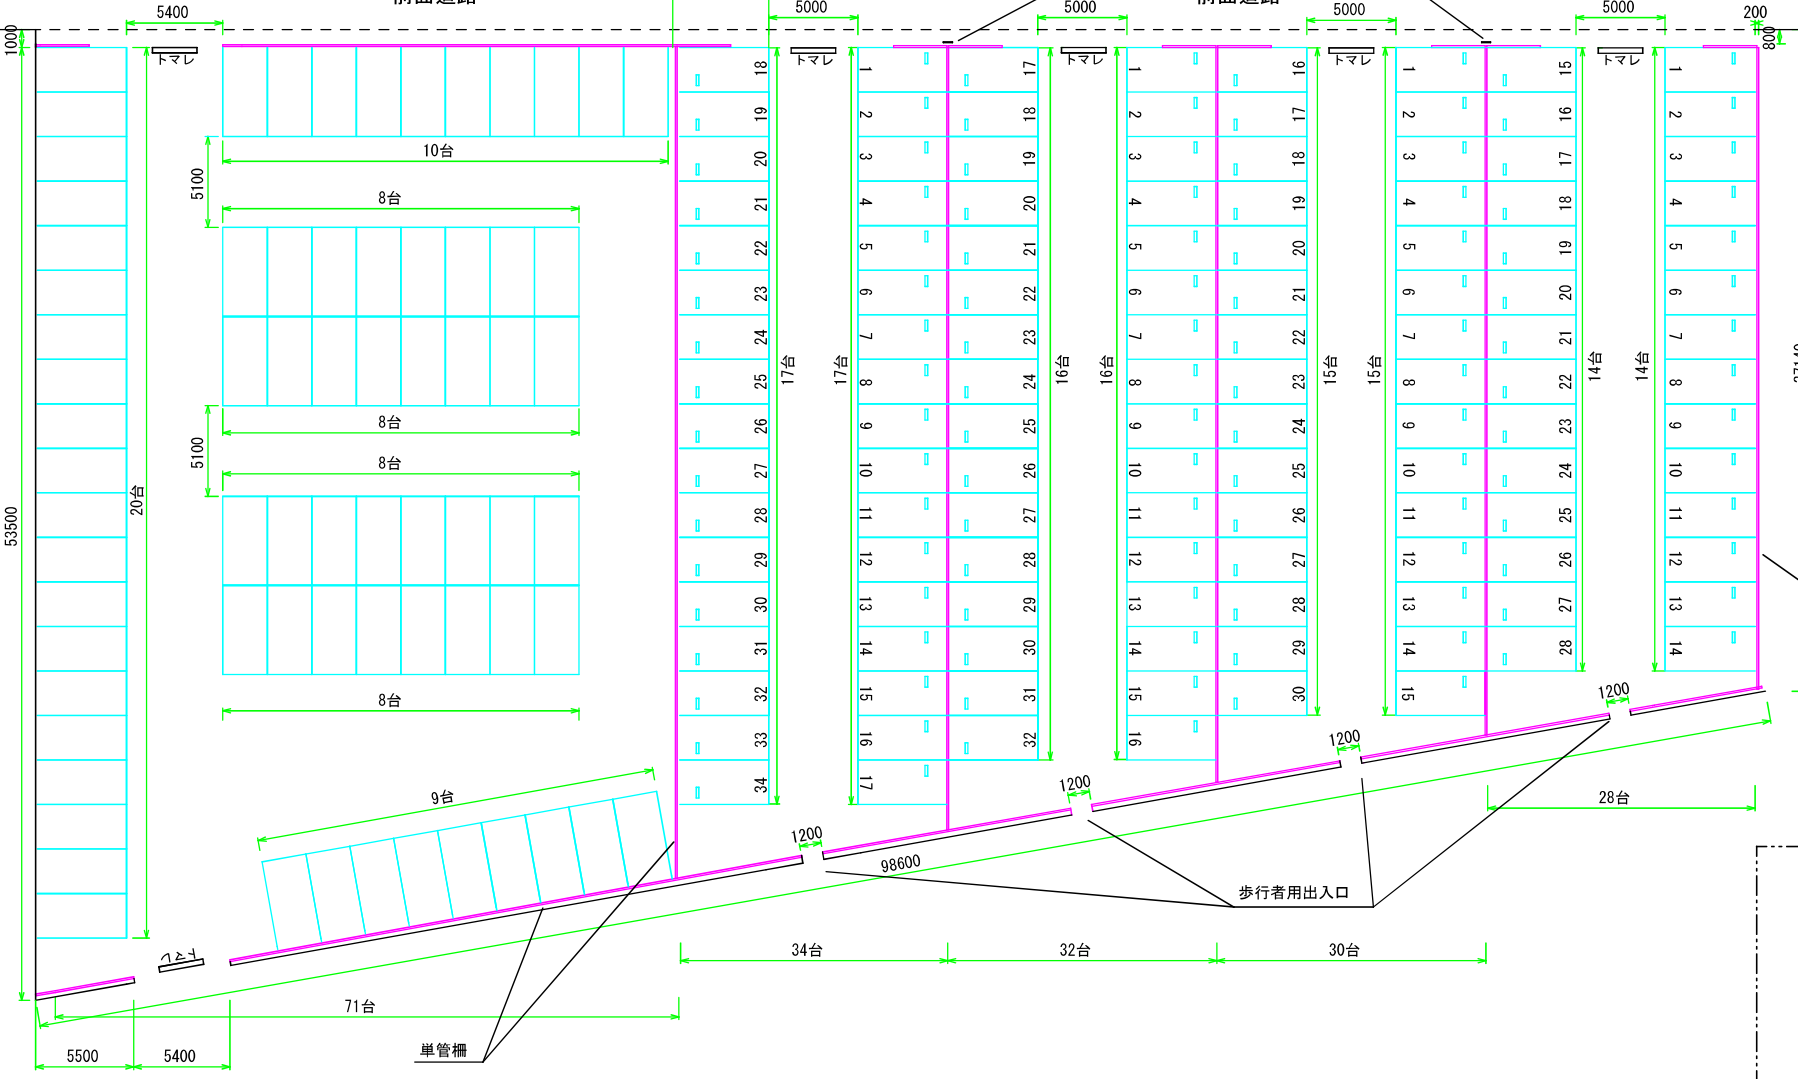

単管柵

【普通車】

