


※仮図面のため、寸法はおおよそのものであり正しいものではありません。

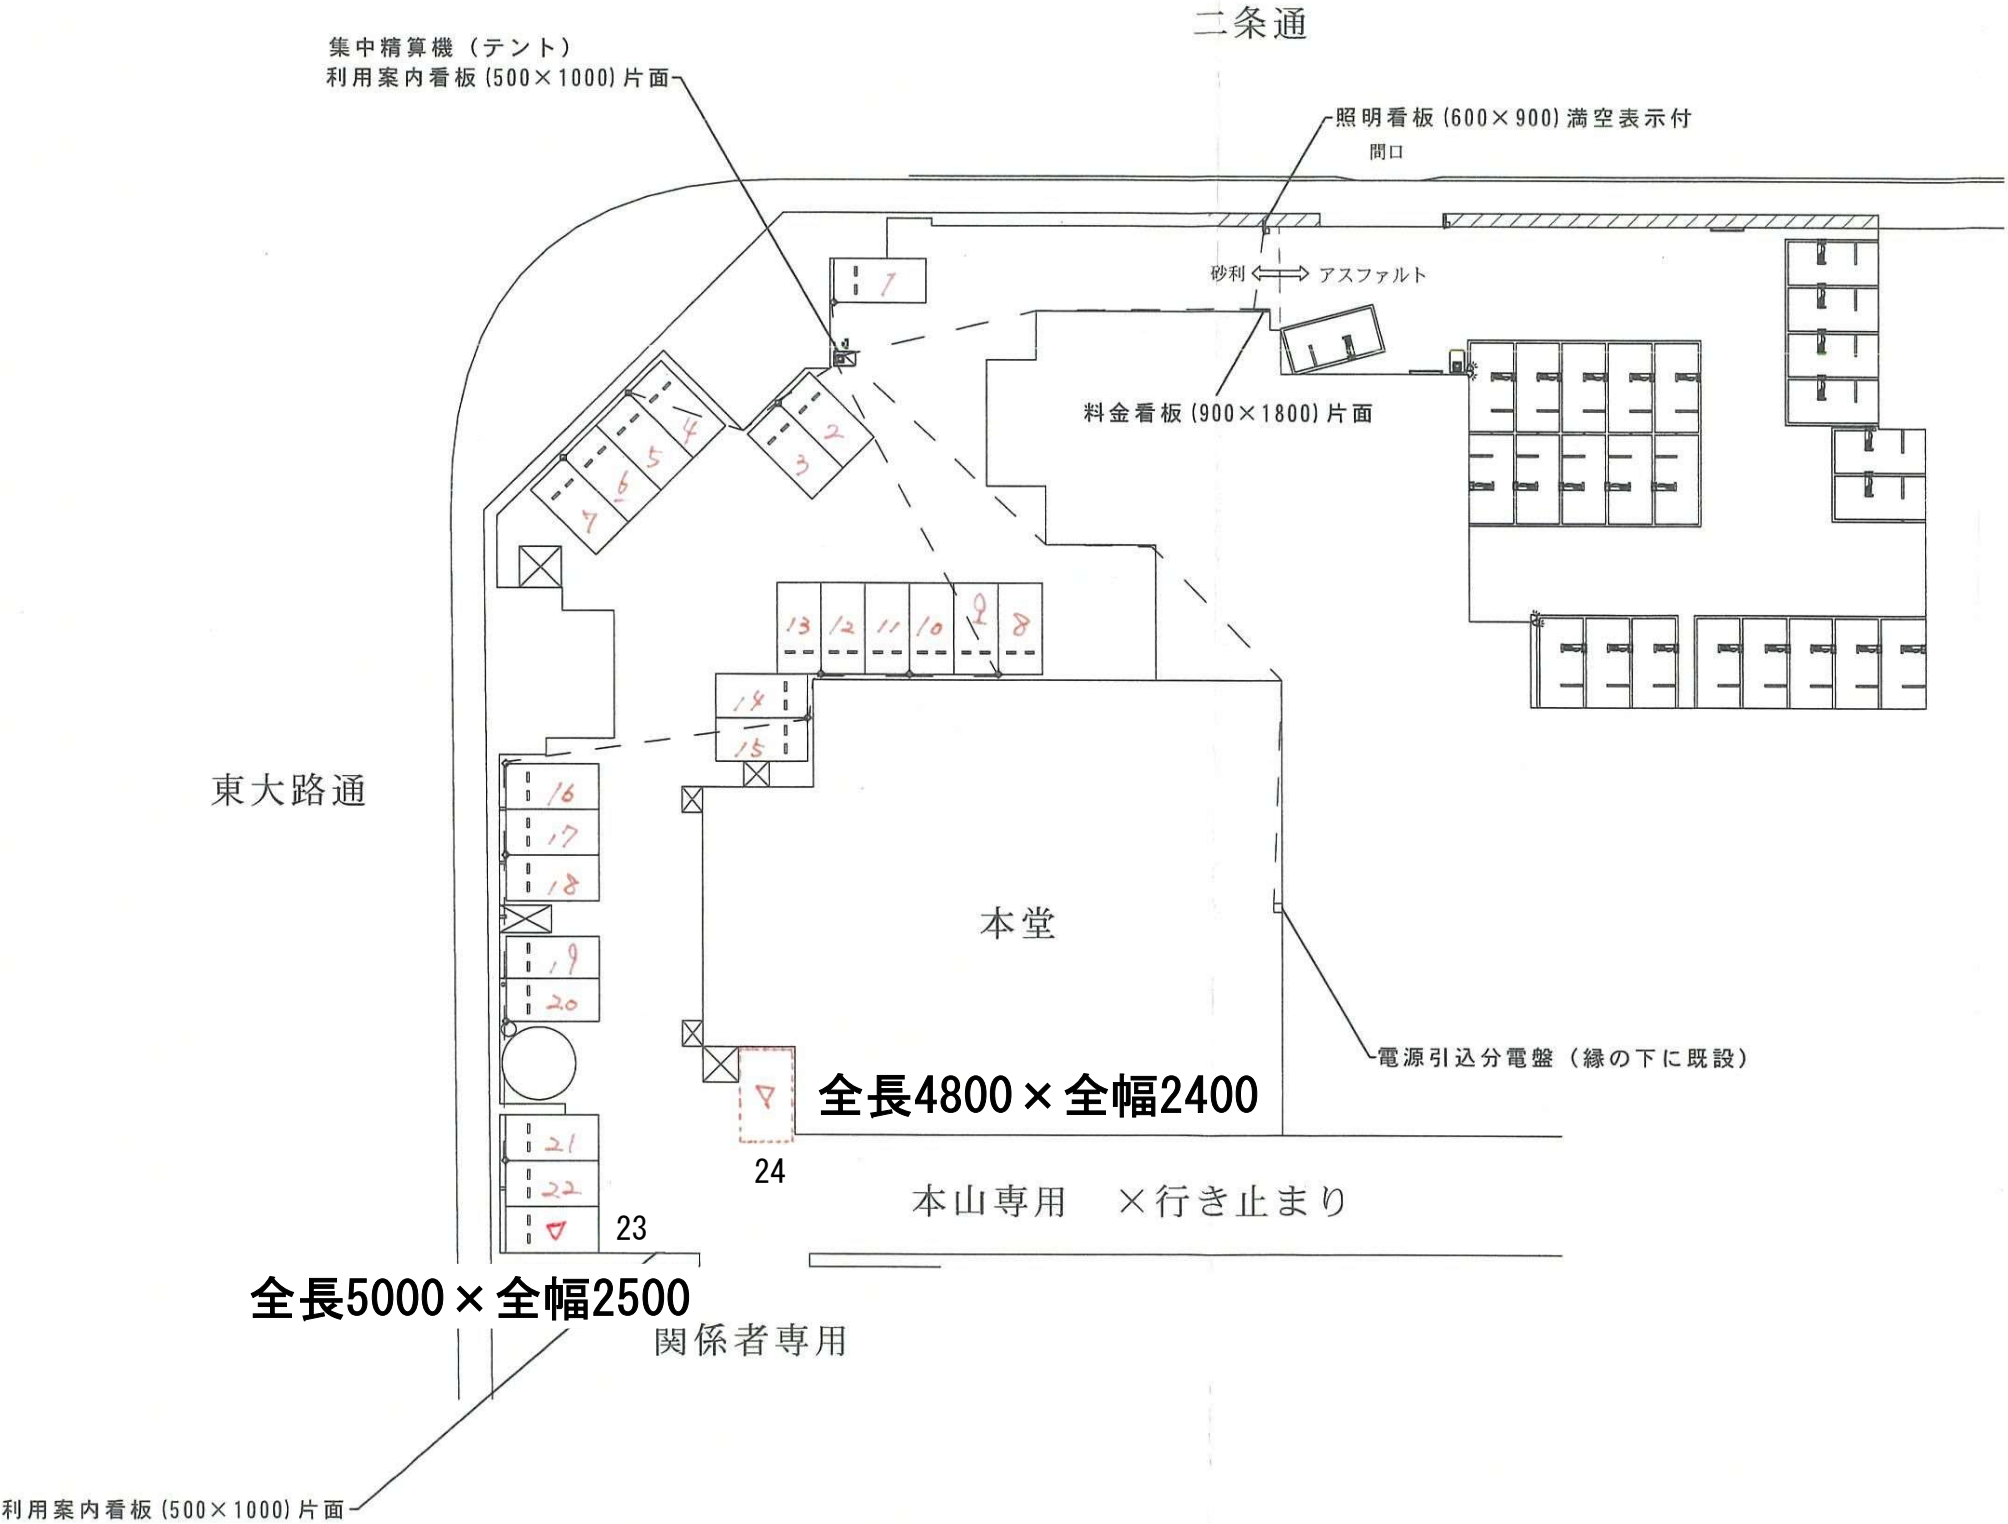

月極車室は23・24番のみです。