


Pふじみ野川崎ー04配置図

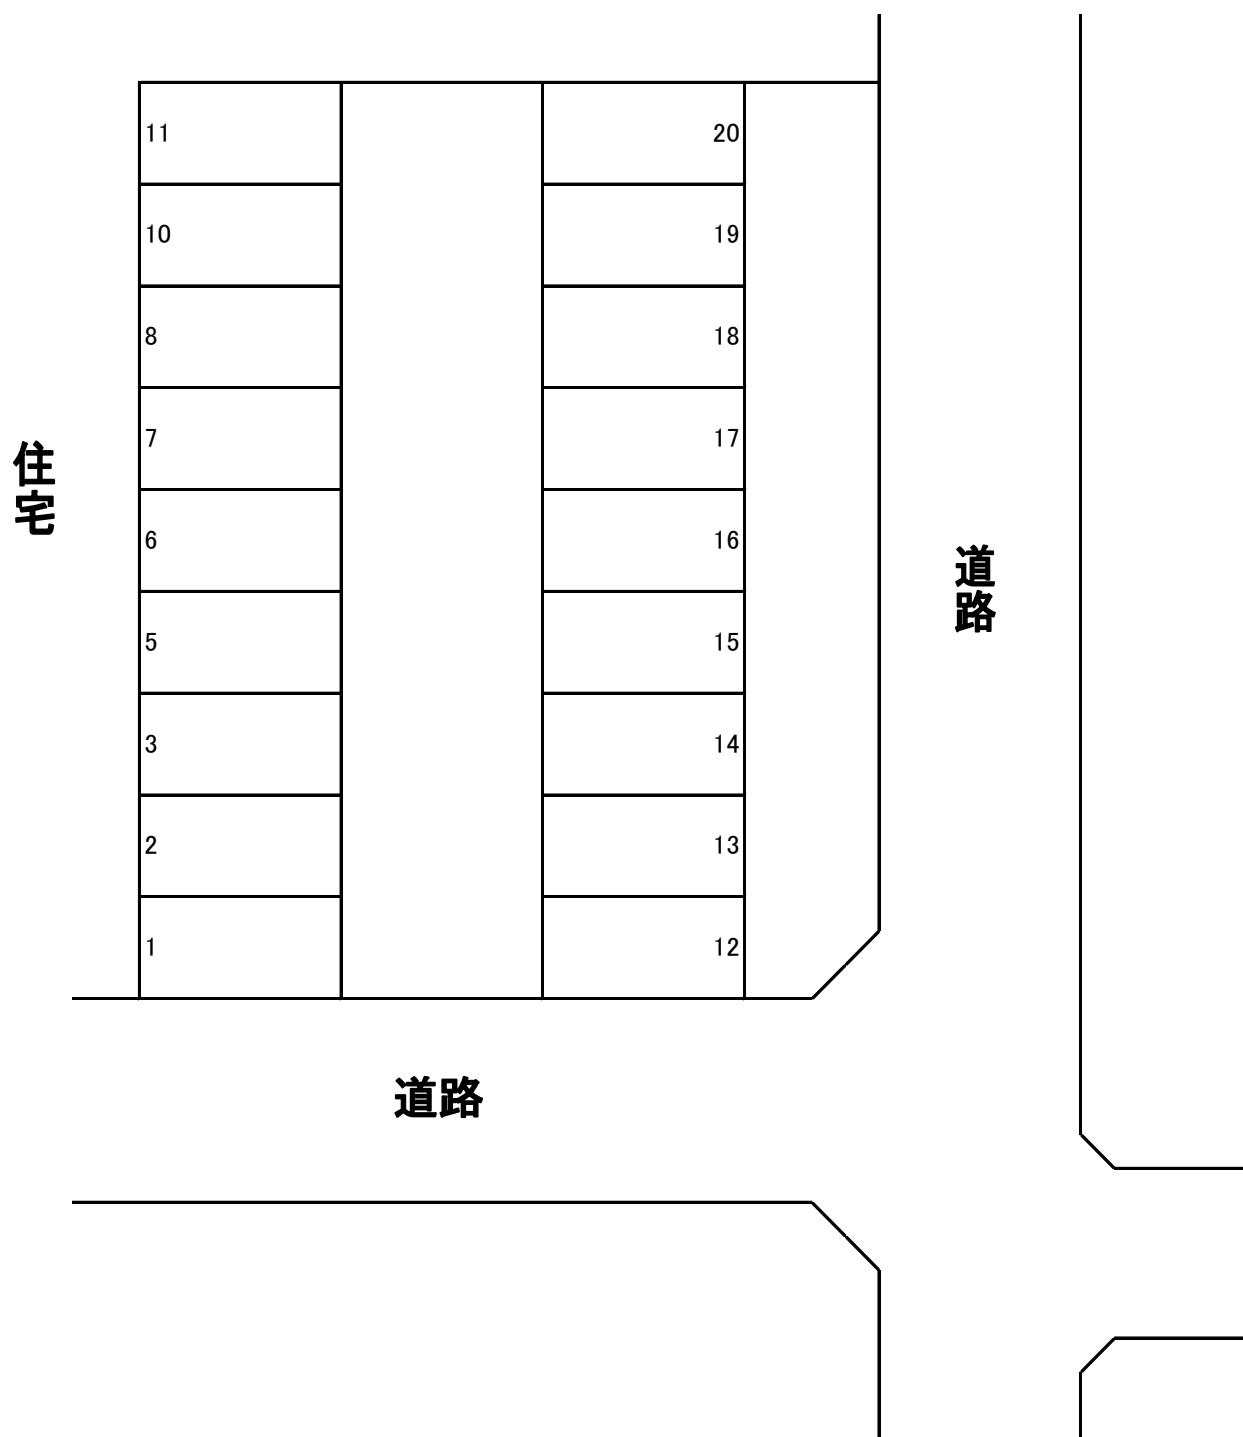

全18区画/アスファルト