


<YSパーキング 配置図 >

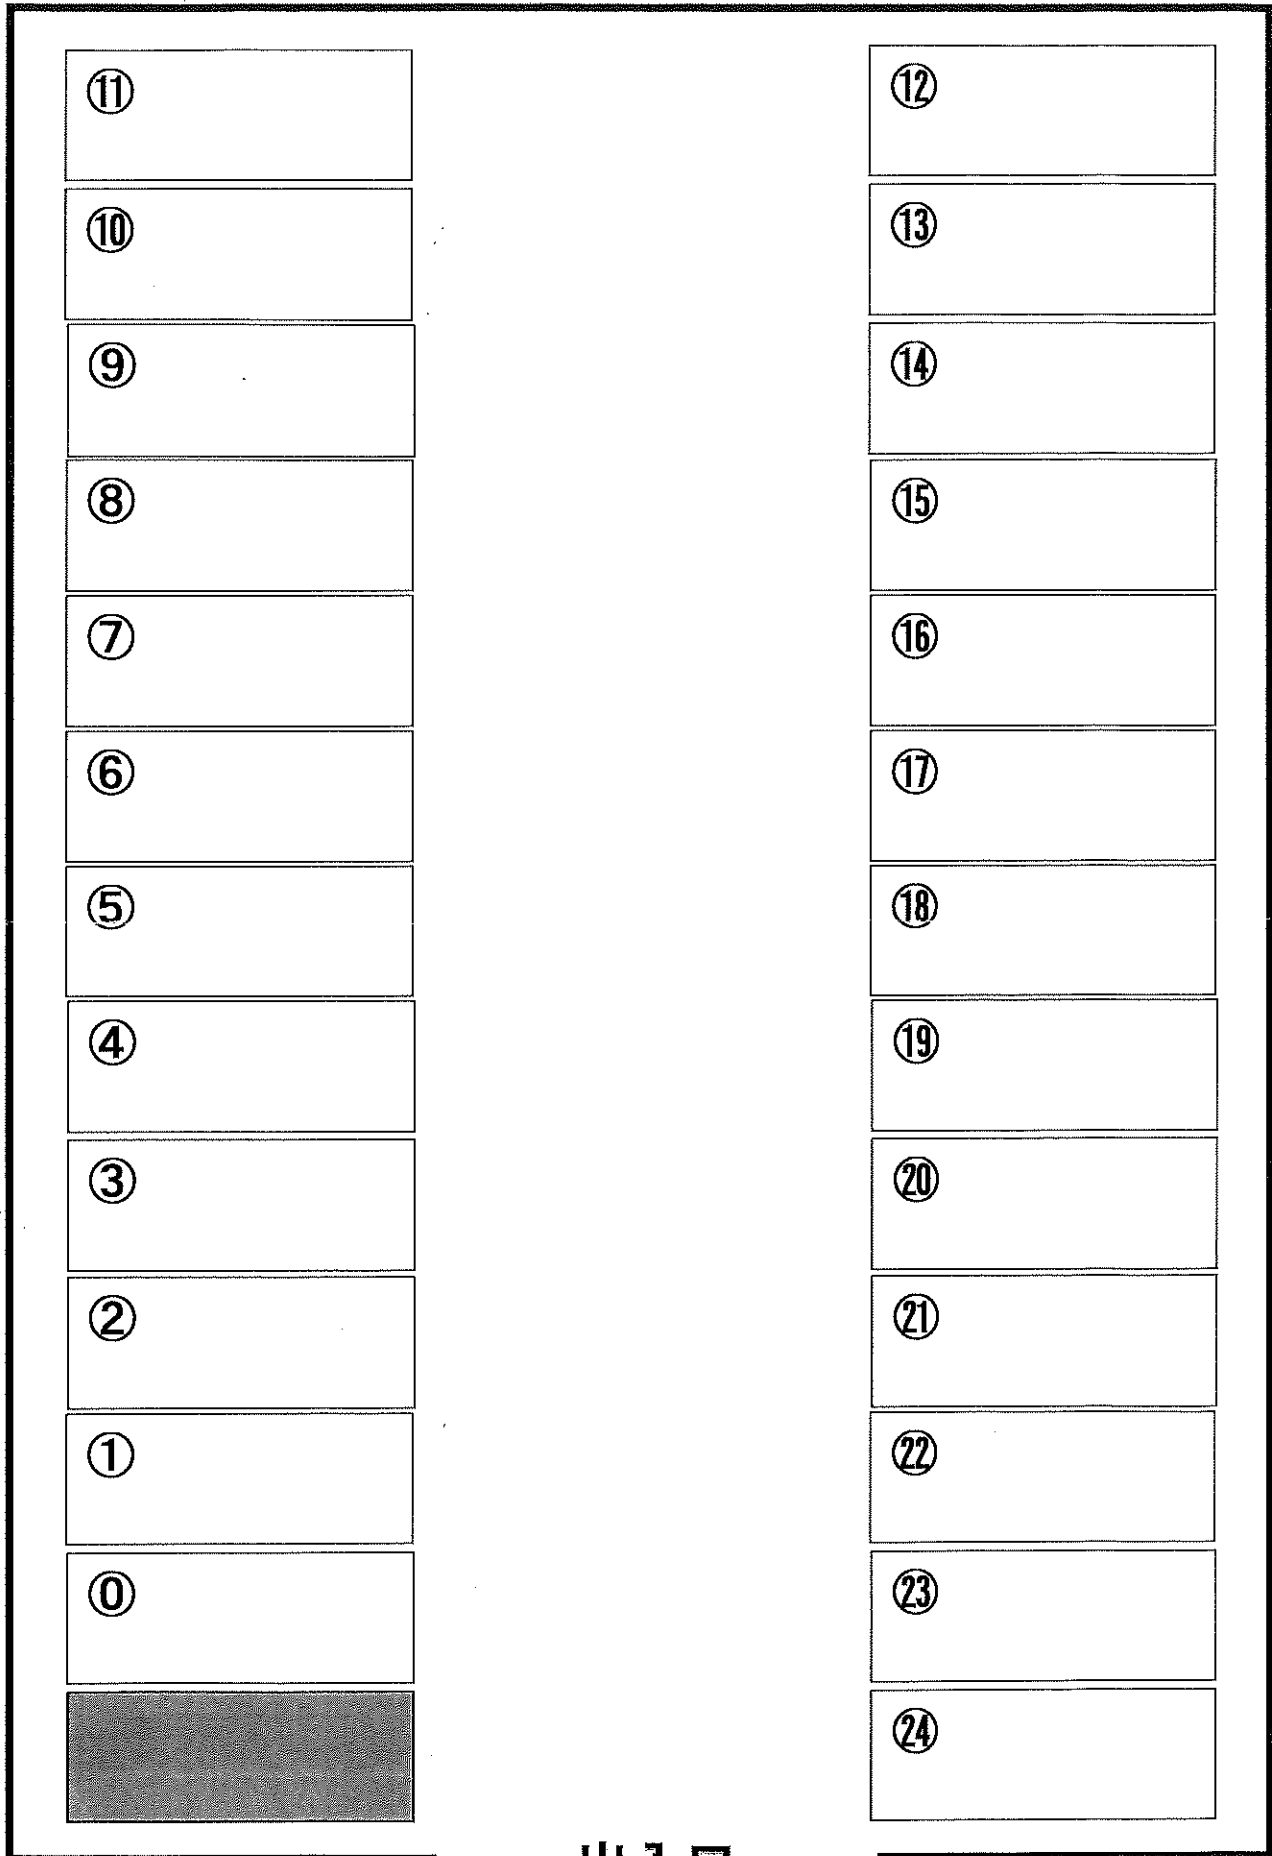

出入口

道 路