


< 第2中根駐車場 配置図 >

(現地に番号はありません)

戸建側

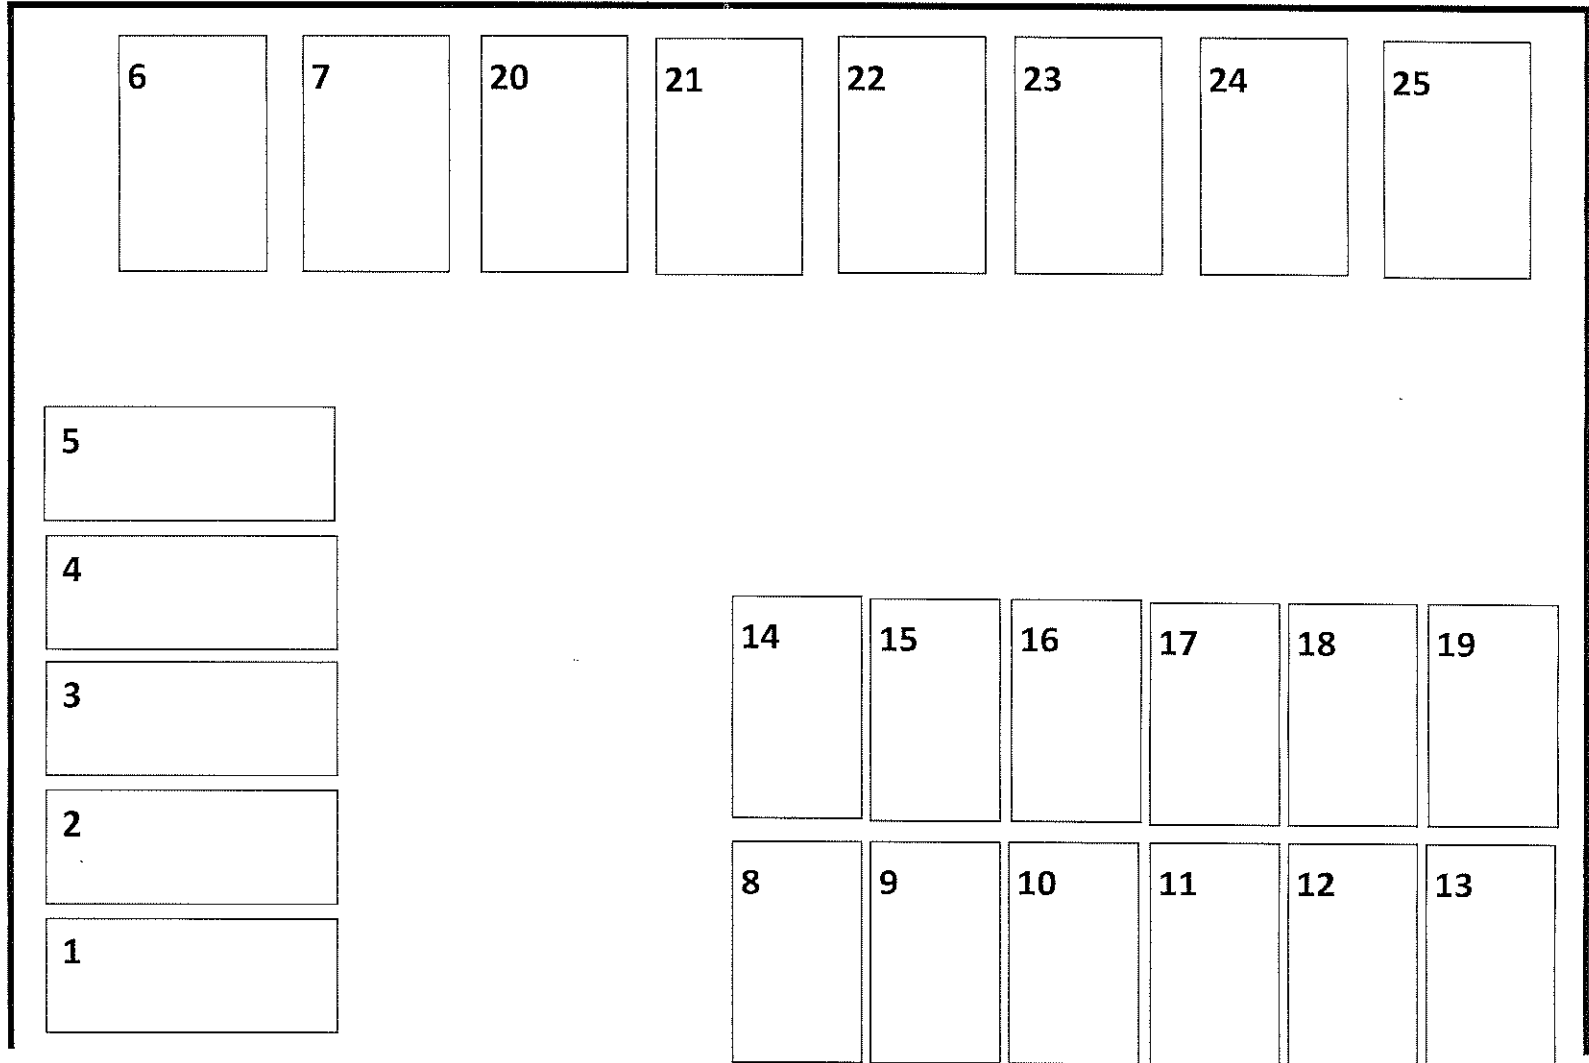

出入口

道 路