


P所沢東所沢-07配置図

アパート

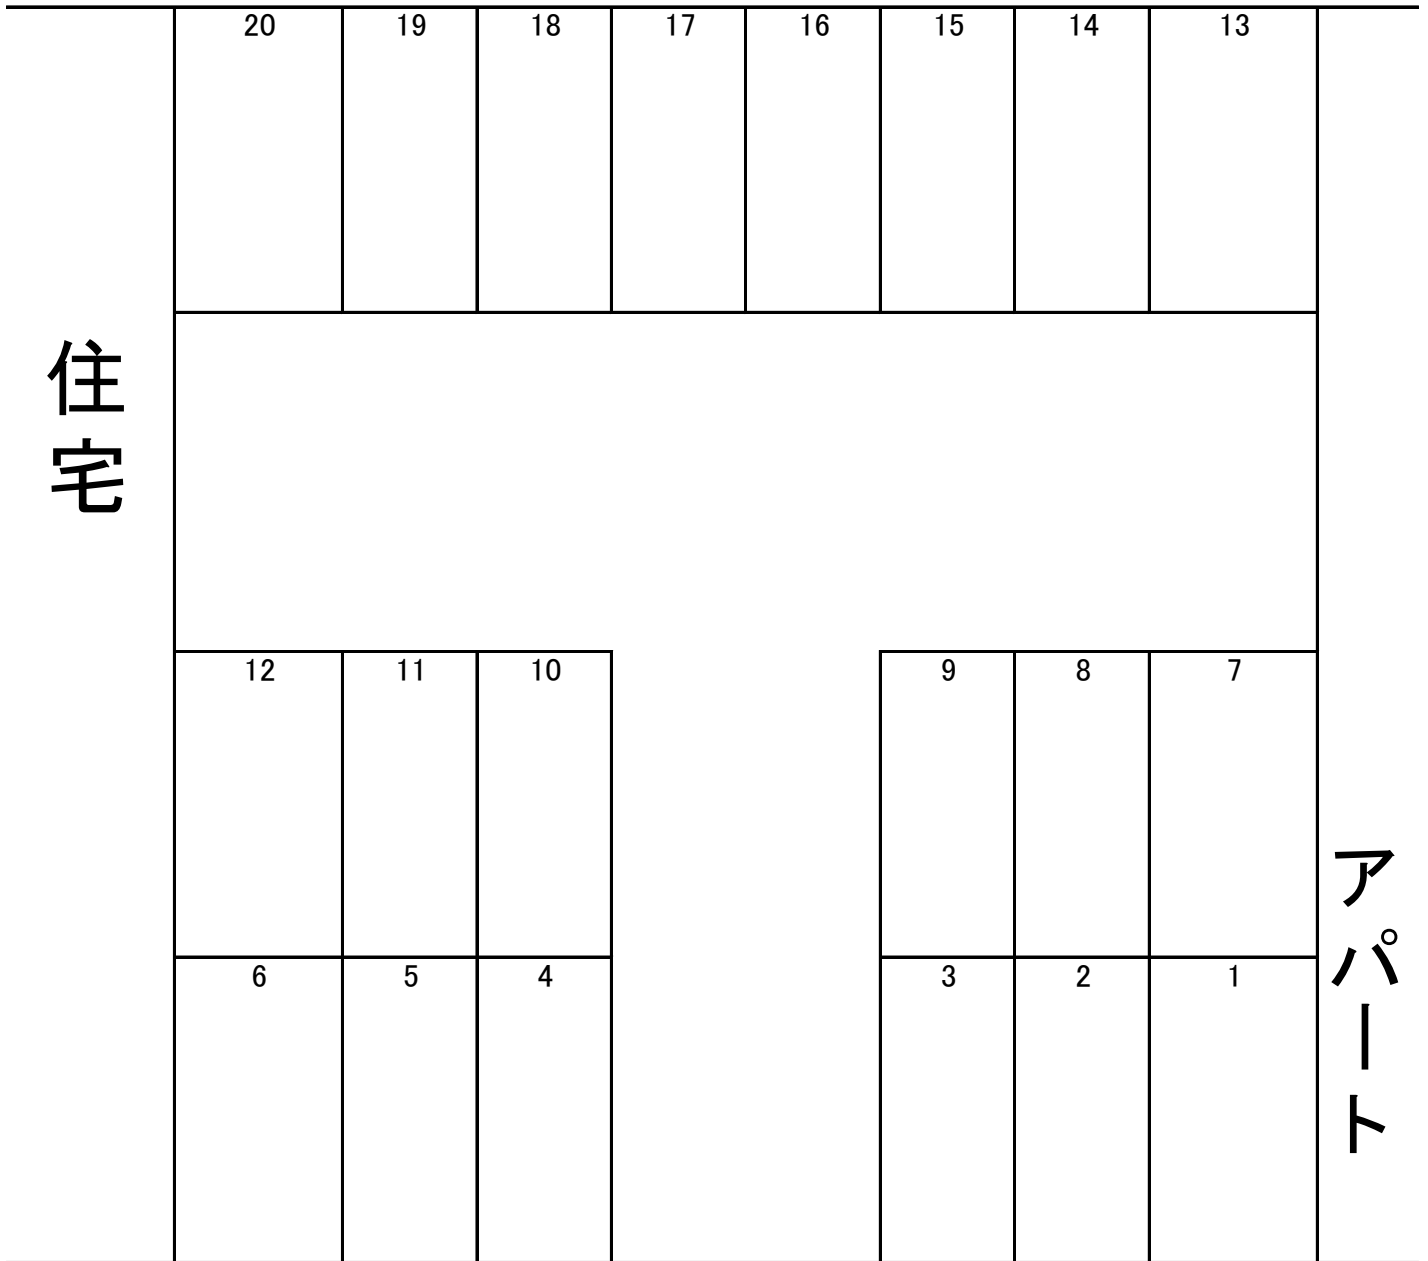

道路

全20区画／砂利