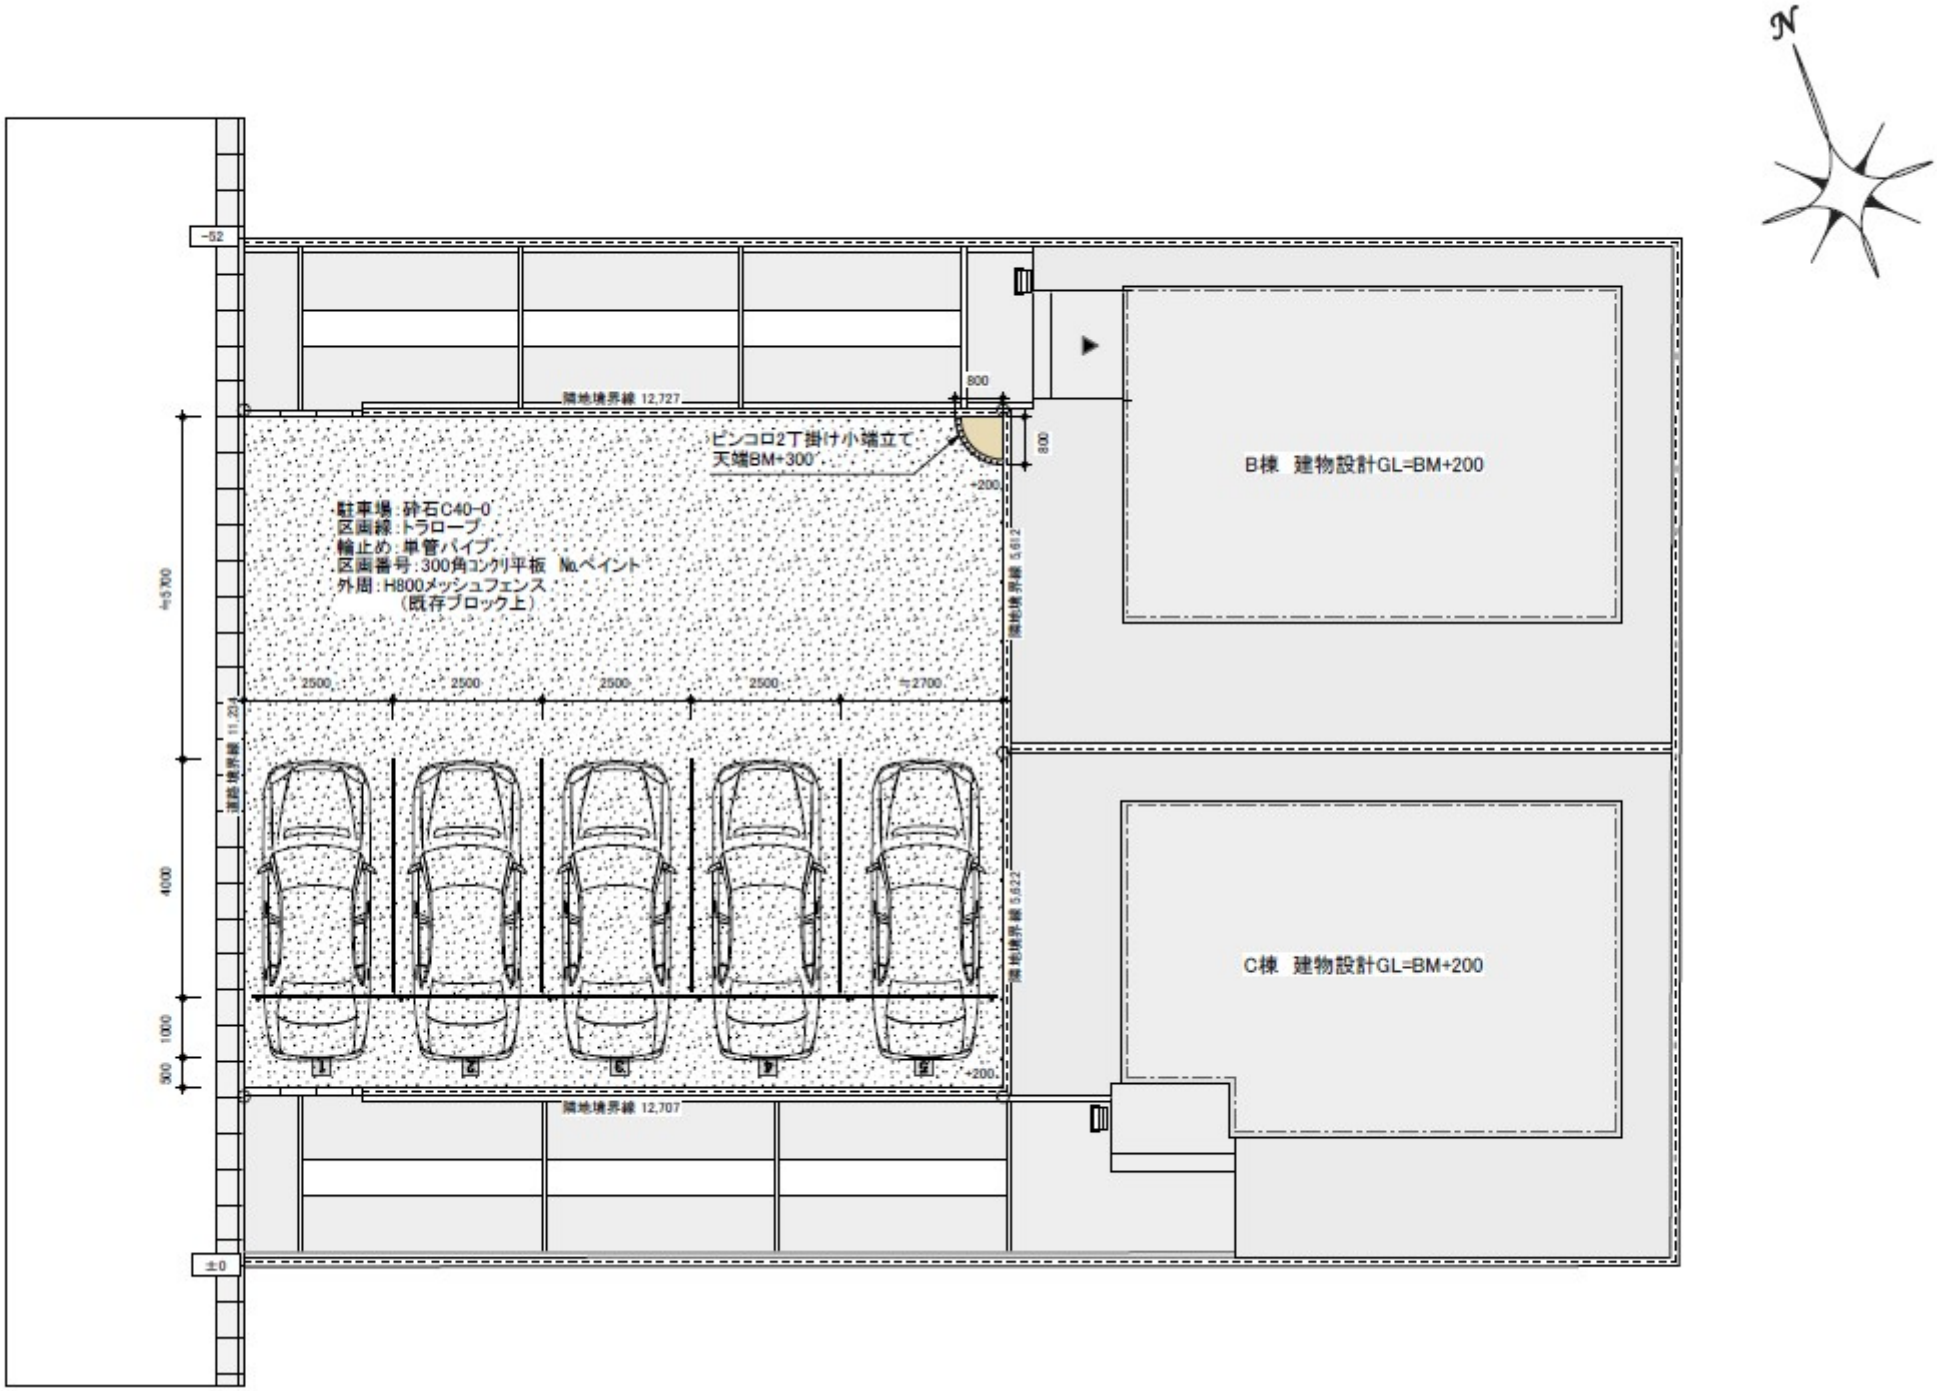
N
-52
±0
隣地境界線 12,727
隣地境界線 11,204
隣地境界線 5,612
隣地境界線 5,622
隣地境界線 12,707
800
800
+200
+200
ピンコロ2丁掛け小端立て
天端BM+300
・駐車場：砕石C40-0
・区画線：トラロープ
・輪止め：単管パイプ
・区画番号：300角コンクリ平板　No.ペイント
・外周：H800メッシュフェンス
（既存ブロック上）
2500
2500
2500
2500
≒2700
≒5700
4000
1000
500
1
2
3
4
5
B棟　建物設計GL=BM+200
C棟　建物設計GL=BM+200