

取扱説明書

《特記事項》

- (1) 甲乙 1 か月前予告で解約できるものとする。
- (2) 8 番は軽自動車専用とする。

《注意事項》


初回の入庫について

ご契約後は現況有姿でのお引渡しとなります。リアオーバーハング、タイヤ幅、最低地上高等車検証には記載の無いサイズもあることから、使用するお車のサイズが駐車場のサイズ制限内かどうかは必ず現地にてご自身でご確認ください。


初回入庫時には事前にサイズを確認の上、十分注意をして入出庫をお願いいたします。試し入れ時や契約後に事故等が発生した場合、貸主及び管理会社並びに保証会社では一切の責任を負いかねます。

以上

ルール8条館 駐車場配置図

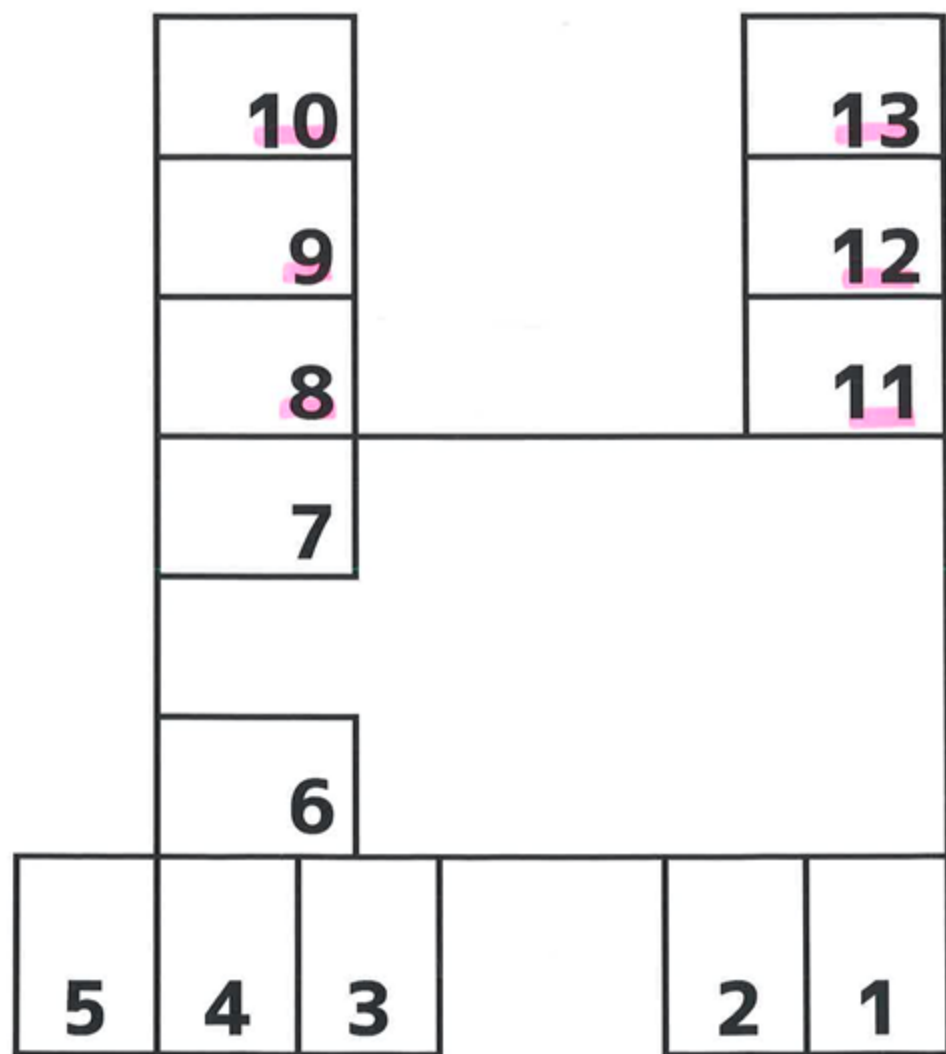


▲
入り口

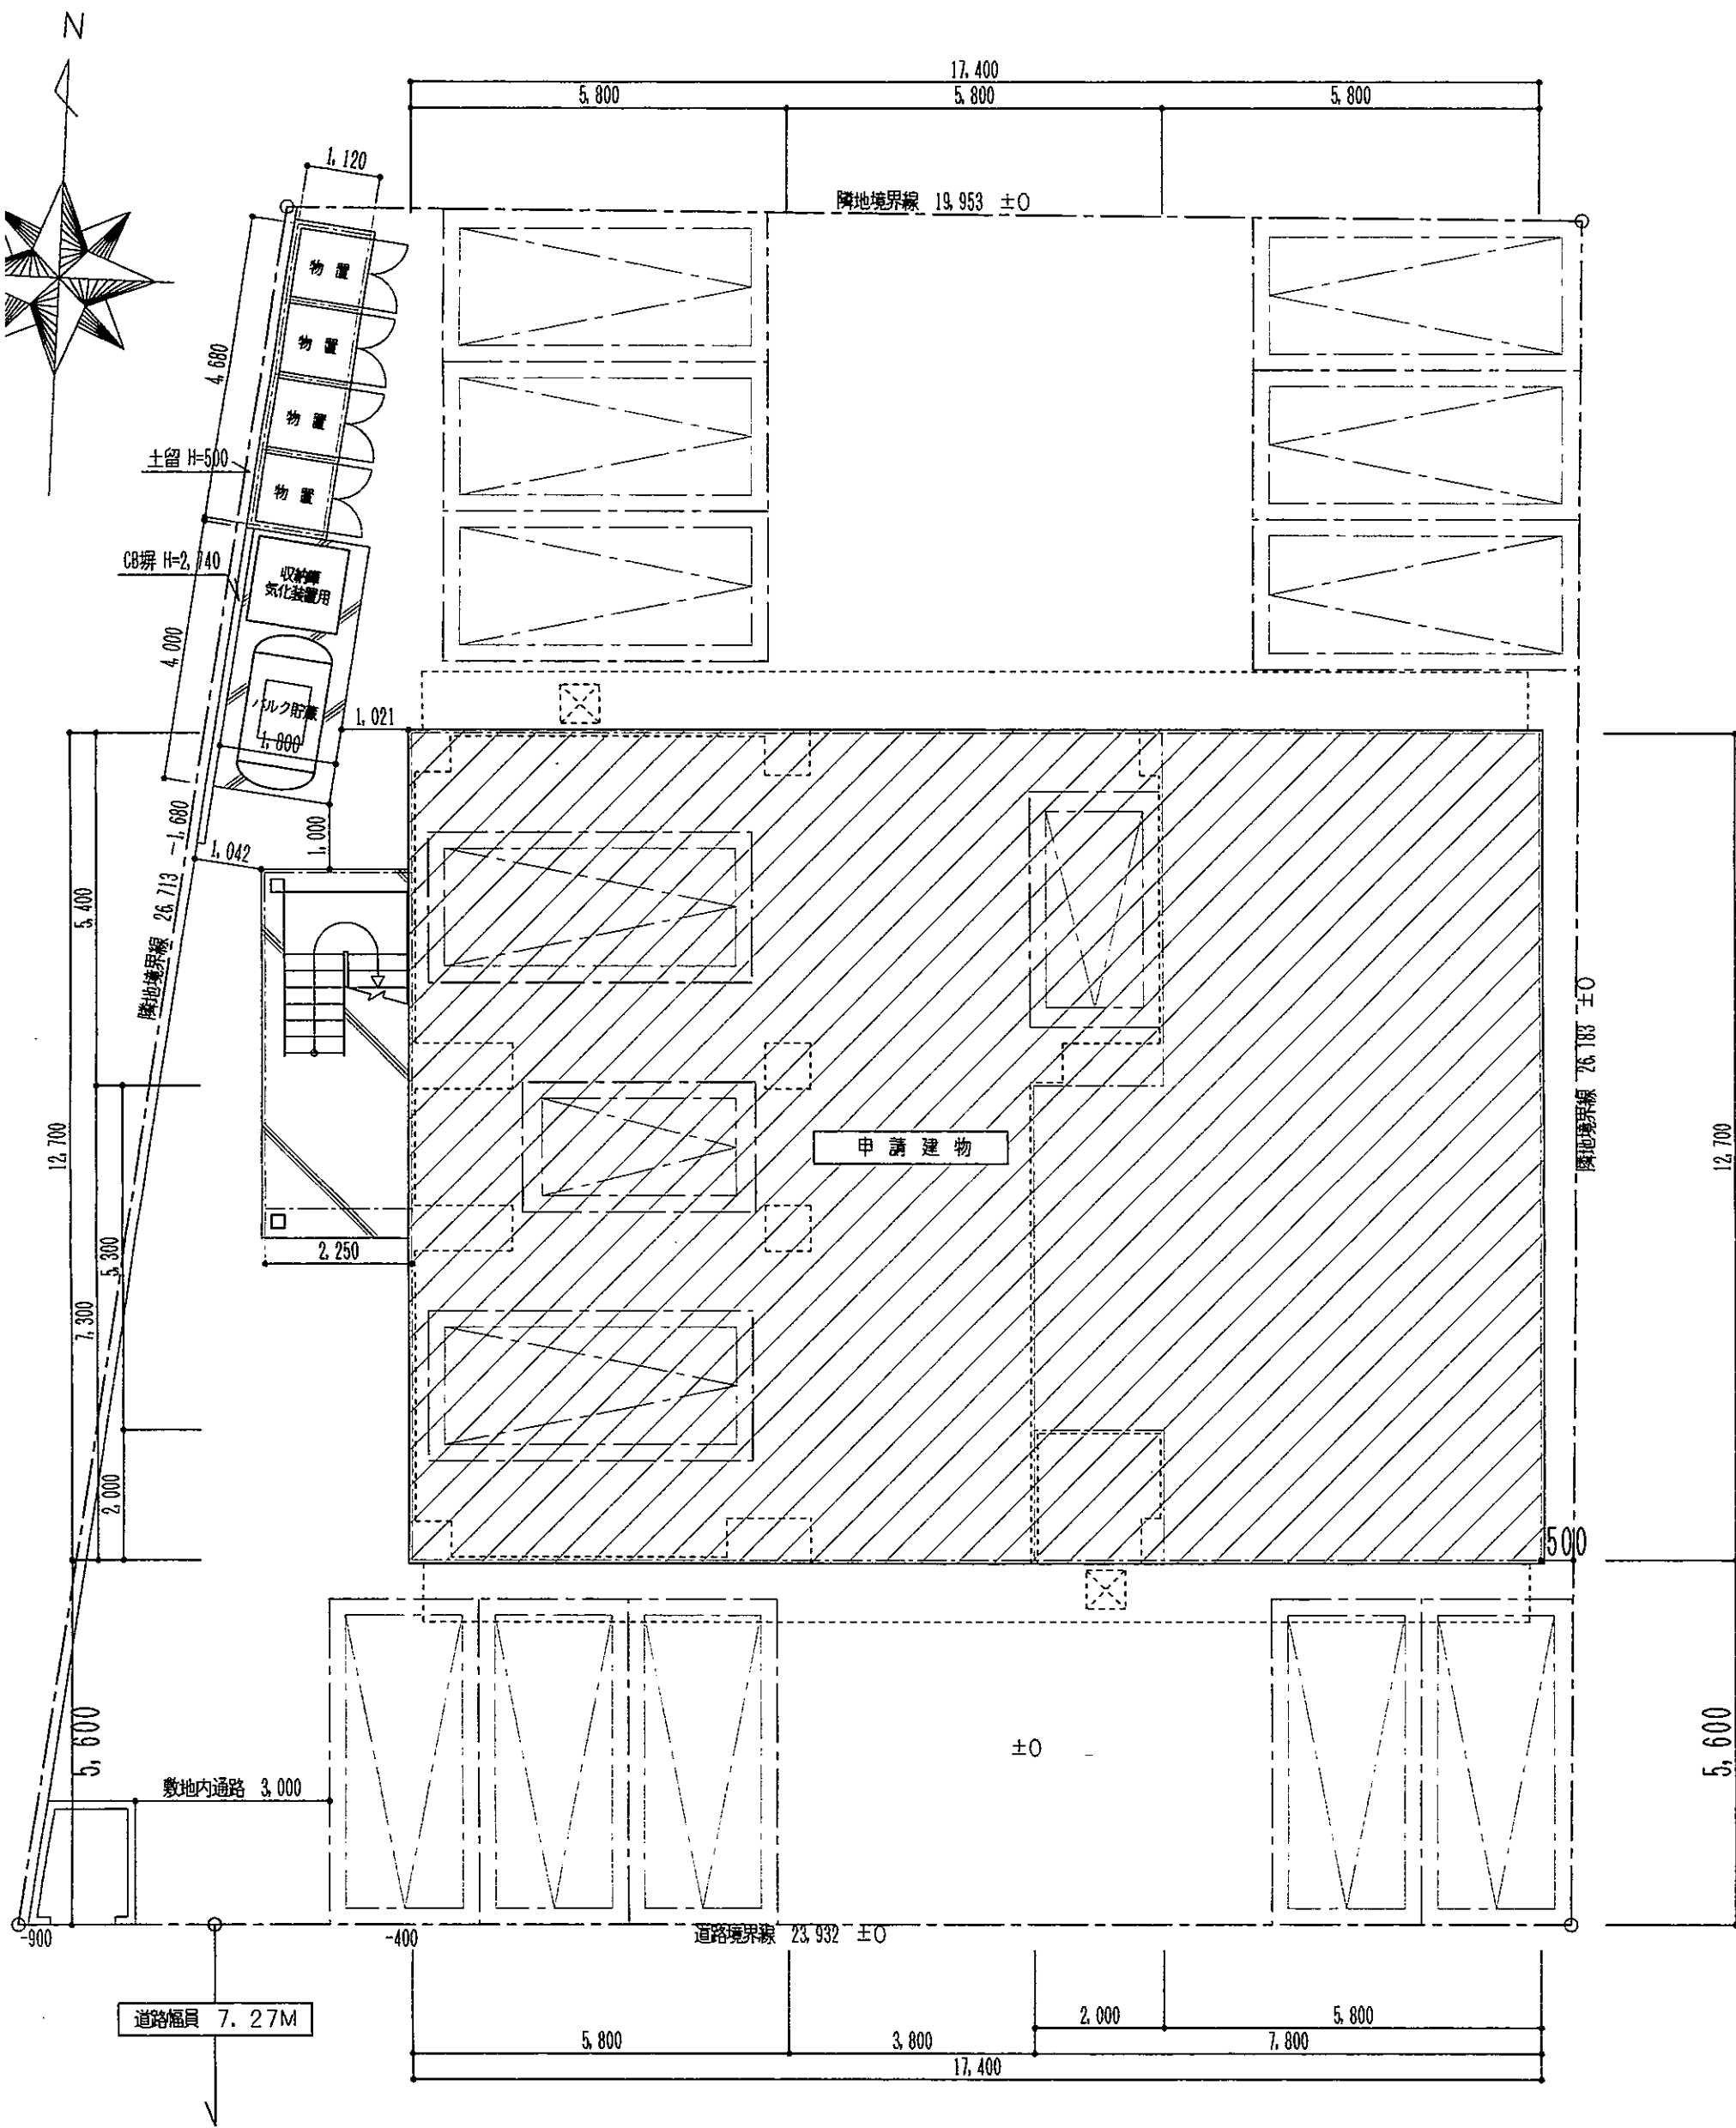

配置図


工事名	図面名 案内図 配置図	縮尺 1/100	種別 D	図面番号 1	設計番号
-----	-------------	----------	------	--------	------

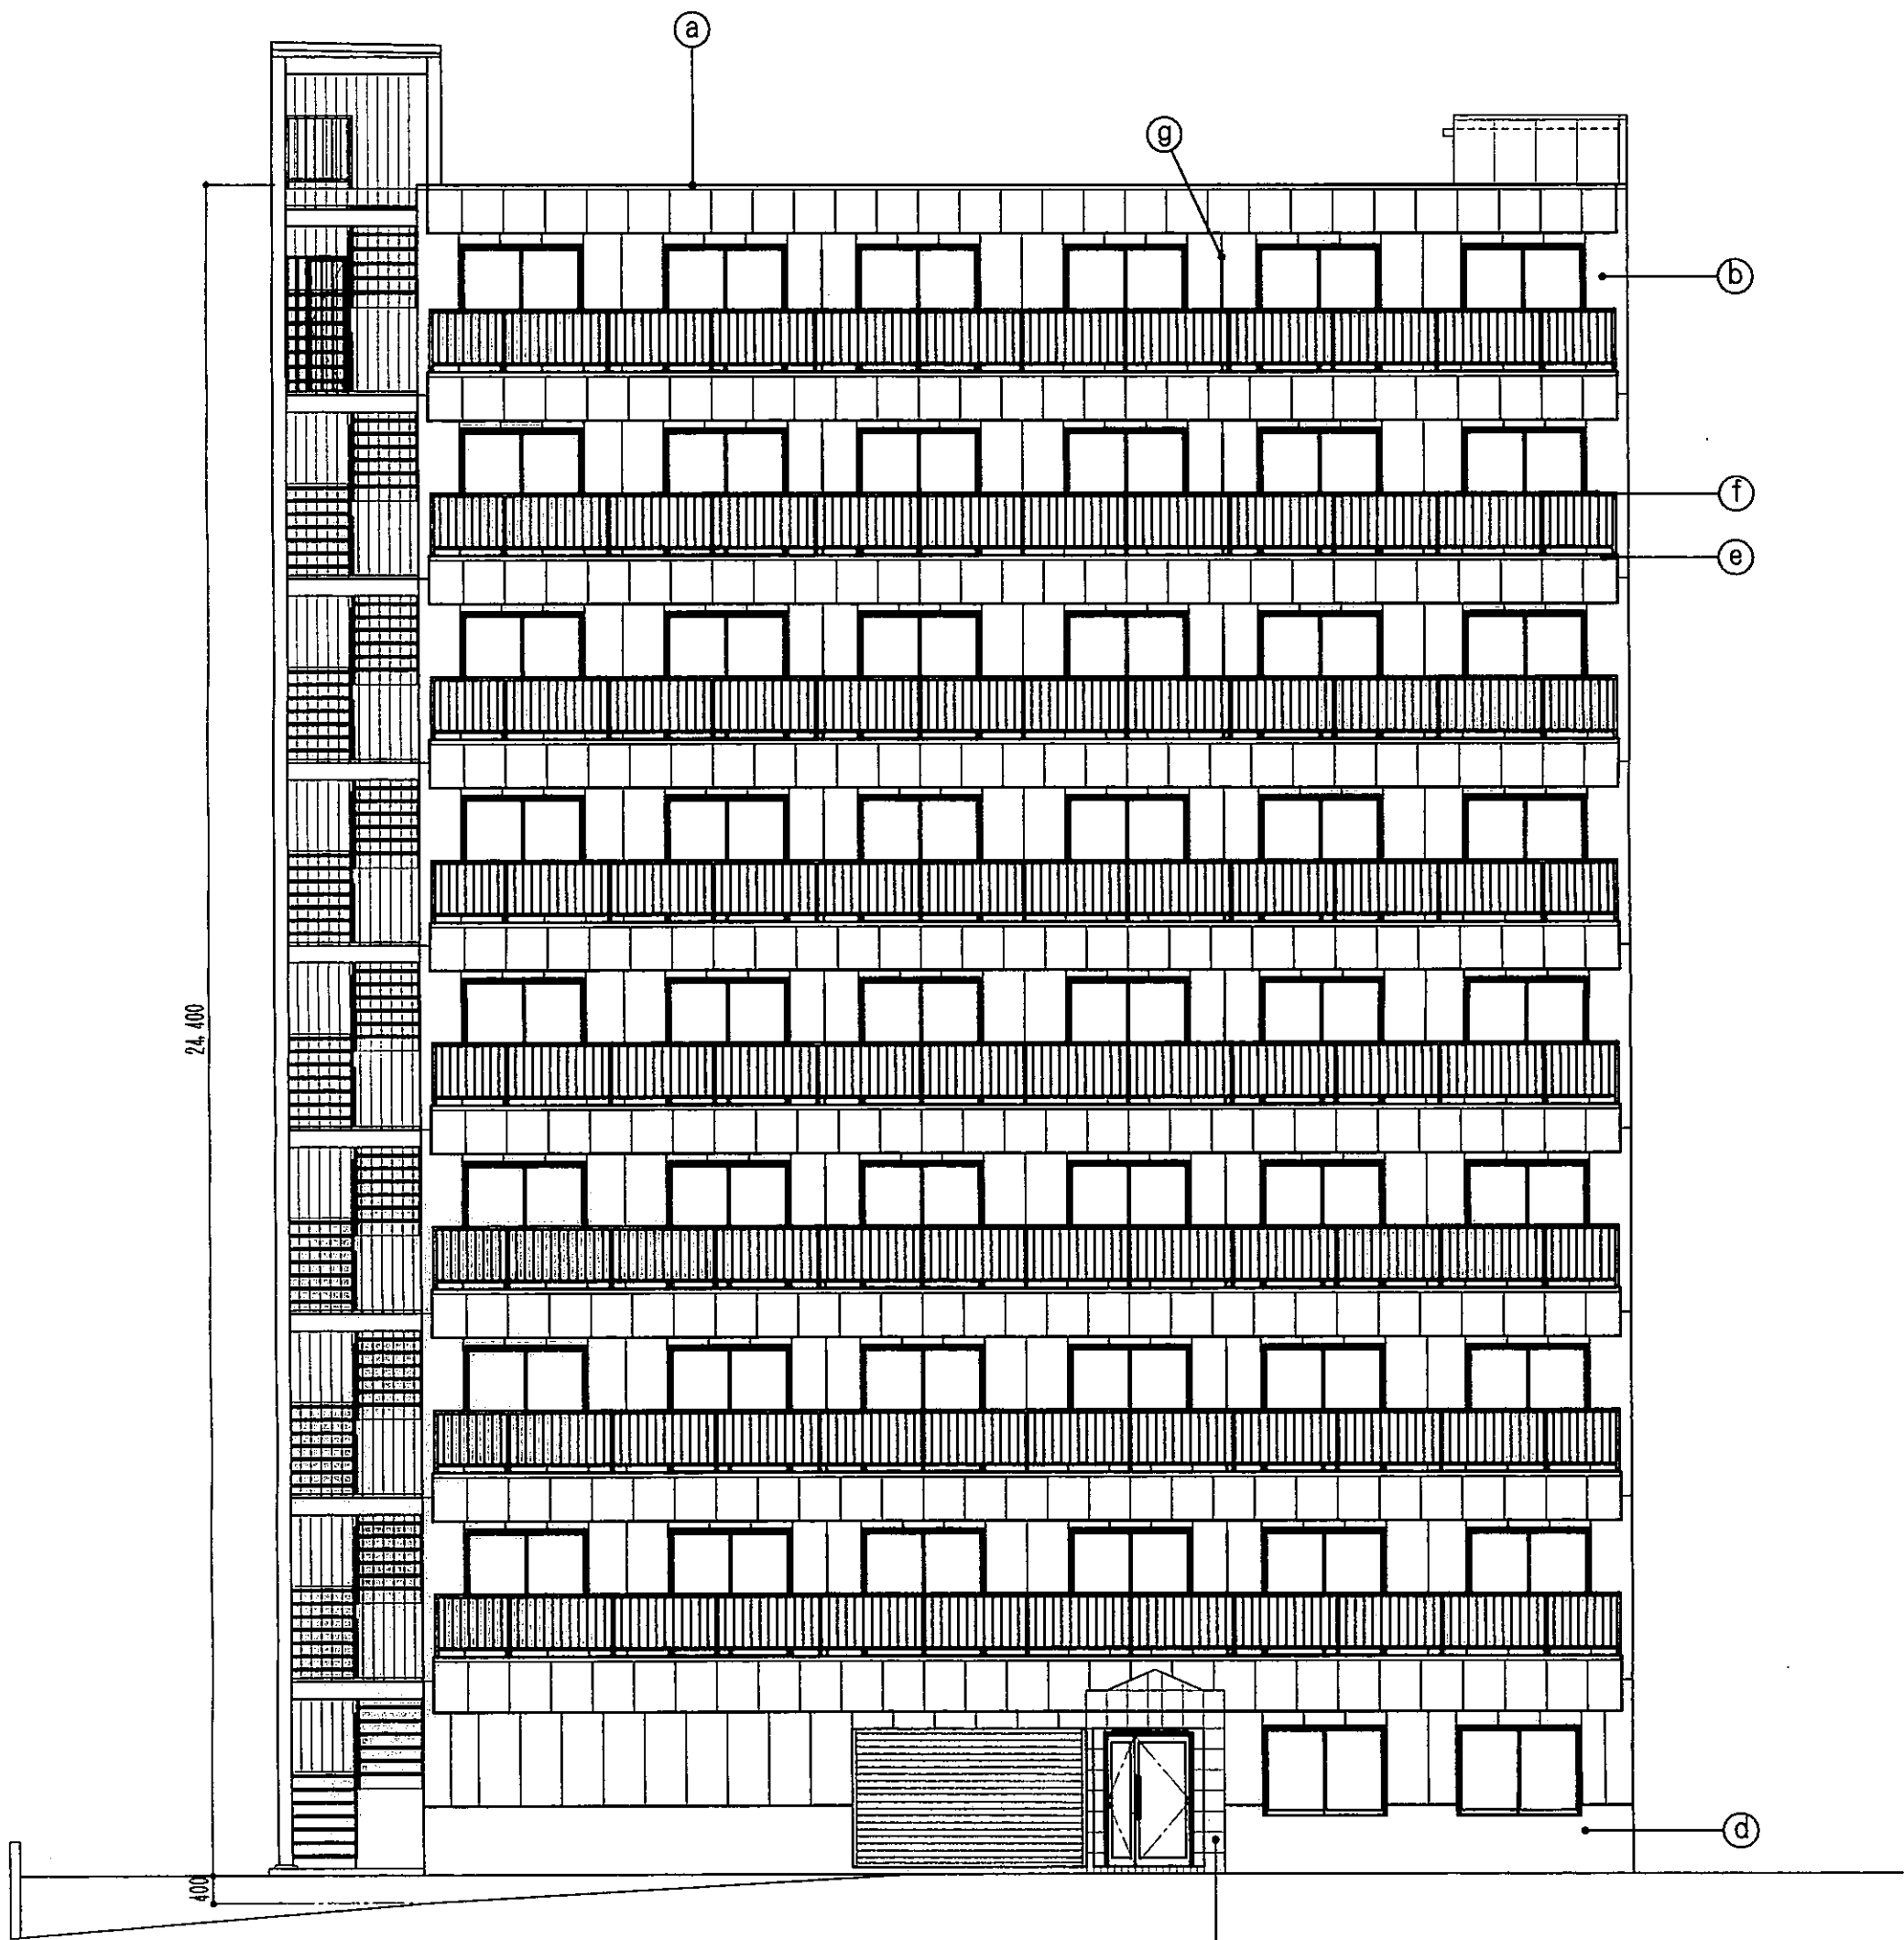

道路斜線計算
5600-950=4650
(4650+7270+4650) × 1.5=24855
24855 > (400+24400)
クリアランス55

南立面図

アルミ (カラー) 笠木 既製品	b	透湿性吹付タイル	c	御影石	d	EP吹付	e	W型アルミ (カラー)
記 -						日付	工事名	
事 -						検印		

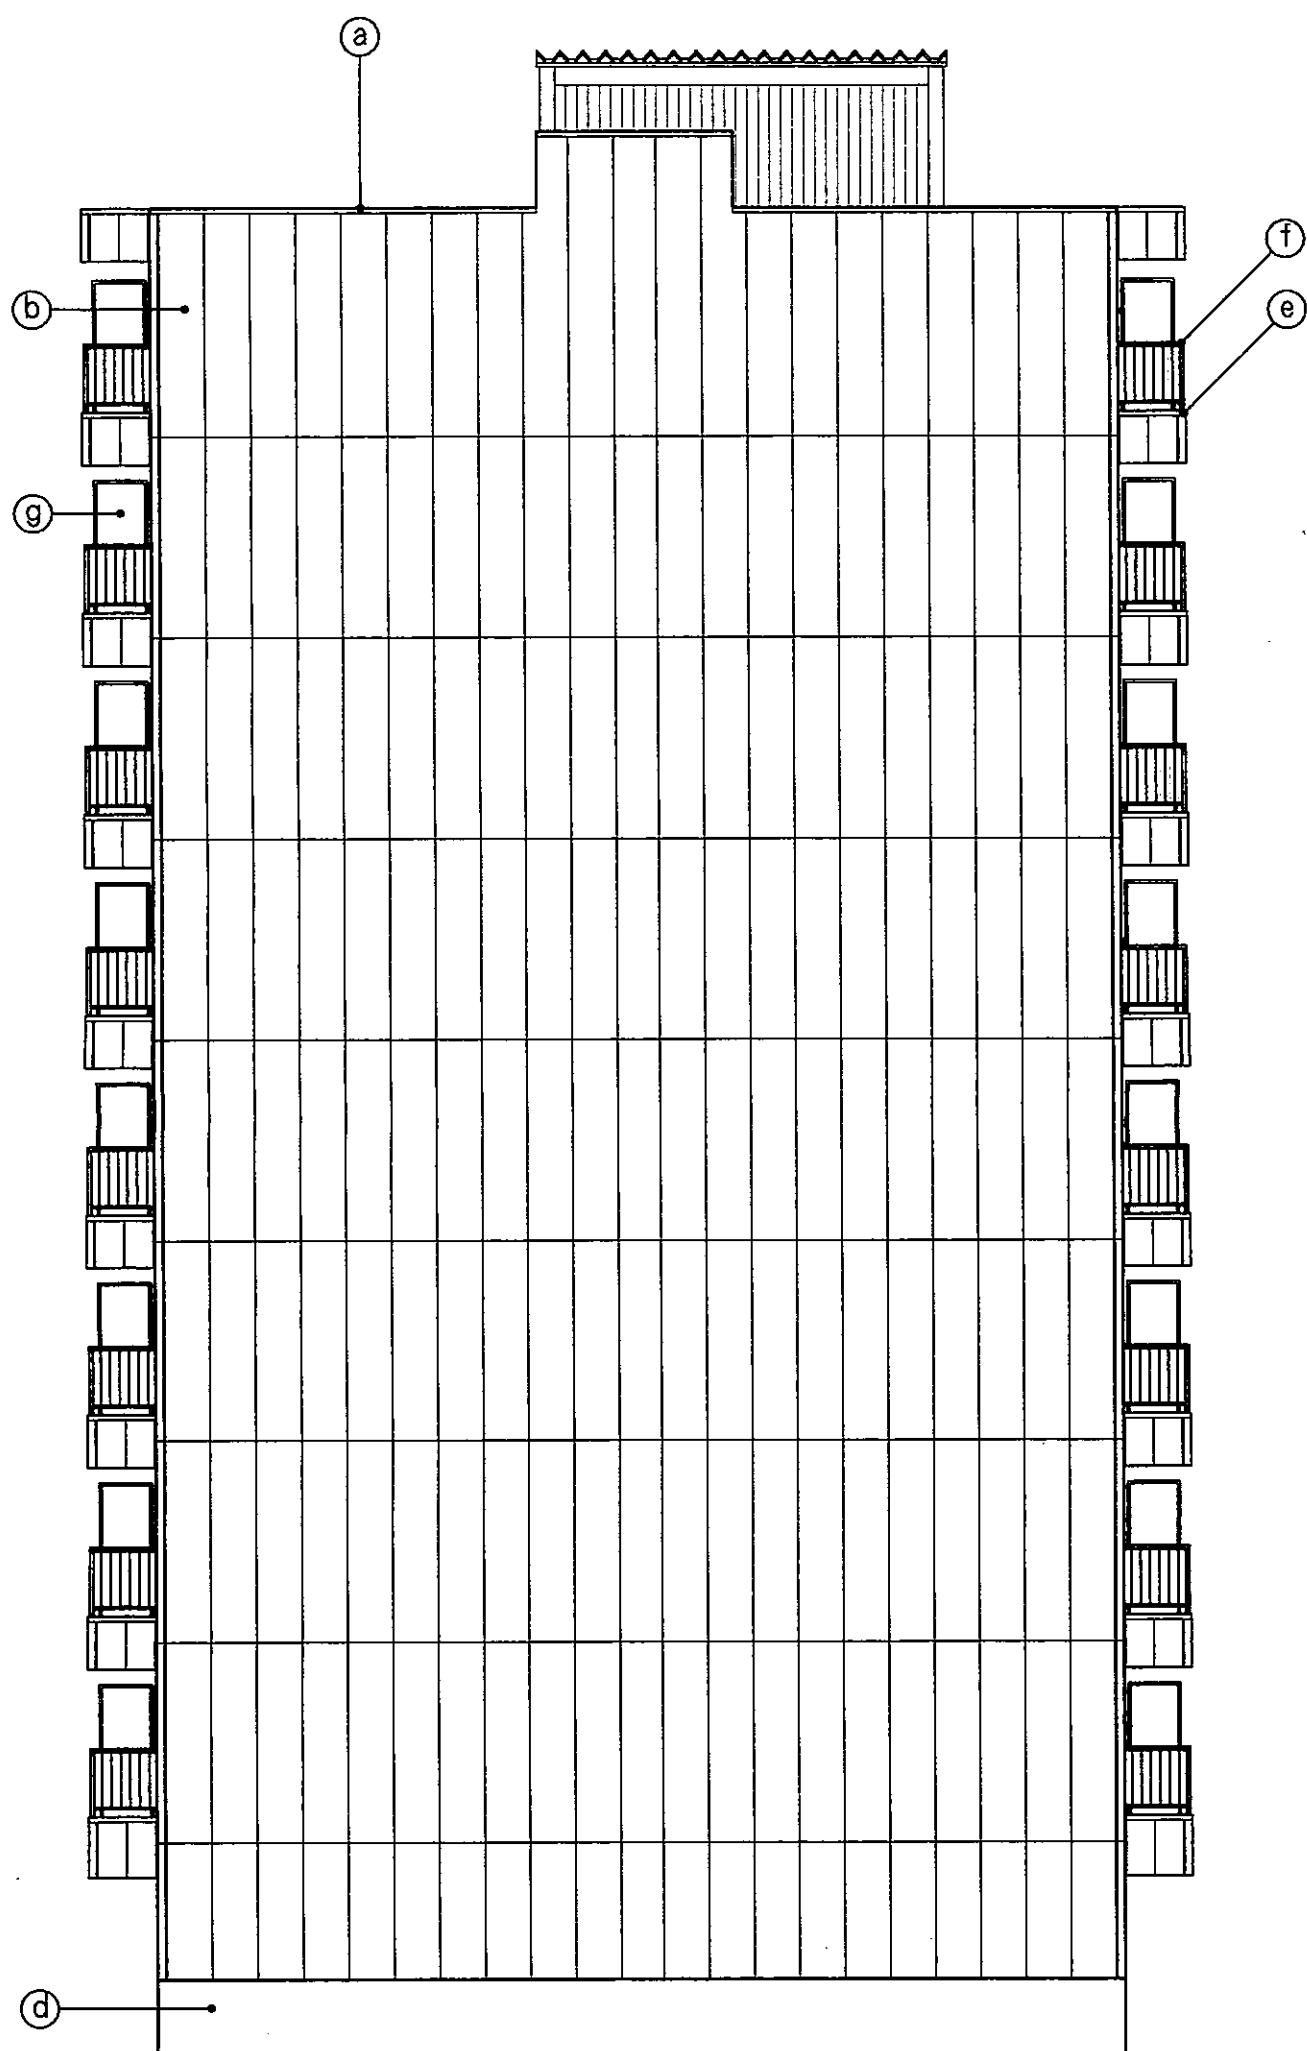


東 立 面 図

ルミ (カラー) 笠木 既製品	f	アルミ (カラー) 手摺 FL+1100	g	隔板スレート (7) 4EP 766 枠 (カラー)	h	
図面名		立面図		縮尺	種別	図面番号
				1/100	D	6
						設計番号



北 立 面 図

レミ (カラー) 笠木 既製品	b	透湿性吹付タイル	c	御影石	d	EP吹付	e	W型アルミ (カラー
記		日付				工		
事		検印				事 名		

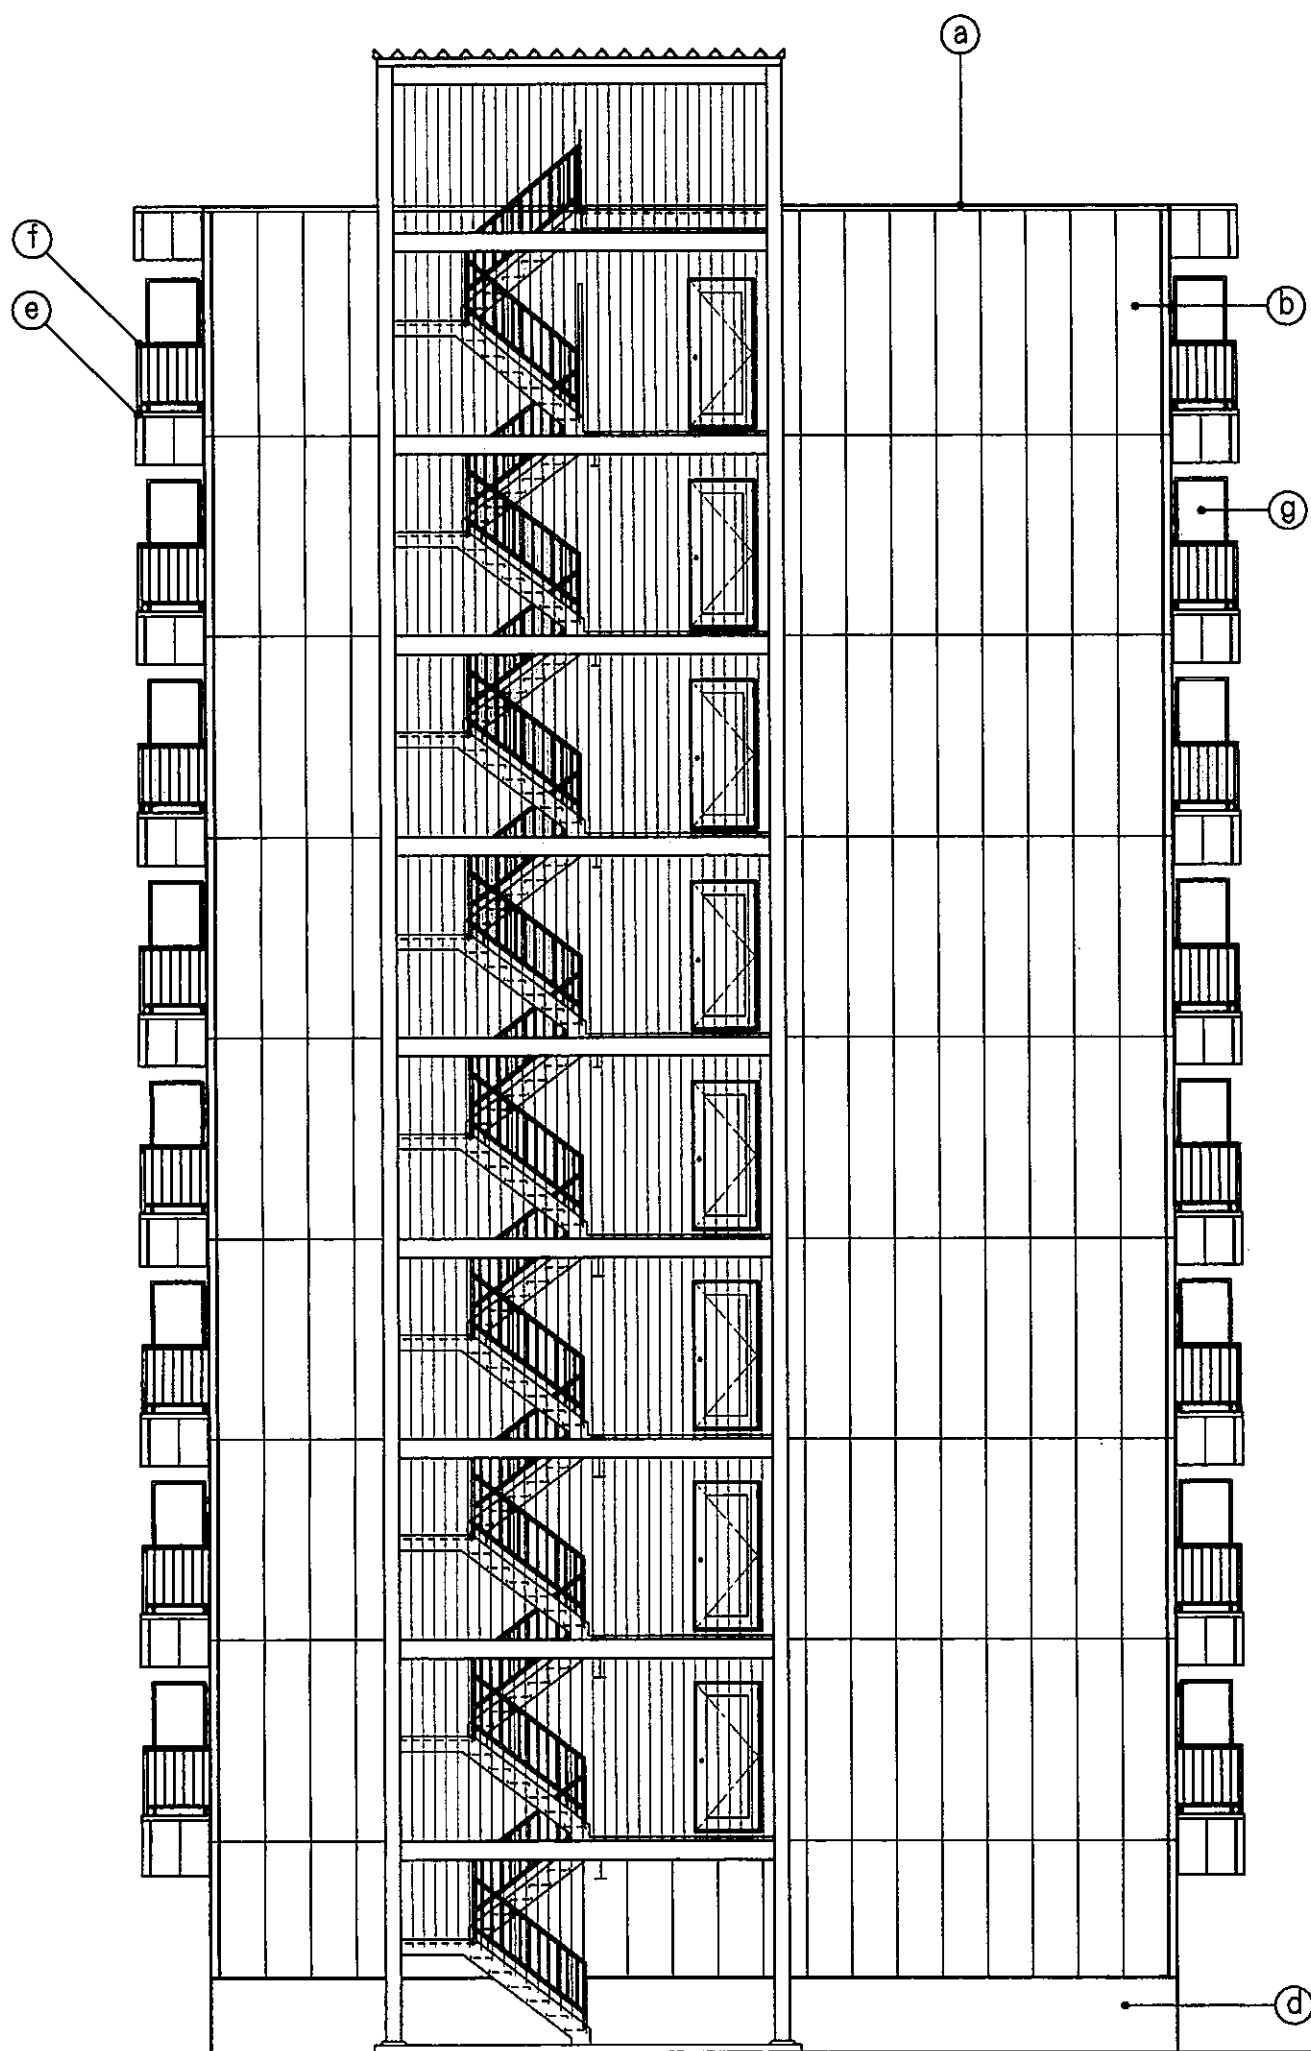

西立面図

レミ (カラー)笠木 既製品	f	アルミ (カラー)手摺 FL1100	g	隔板スレート (7) 4EP 76ミ棒 (カラー)	h	
図面名		立面図 2		縮尺	種別	図面番号
				1 100		設計番号