


道路幅約2,700

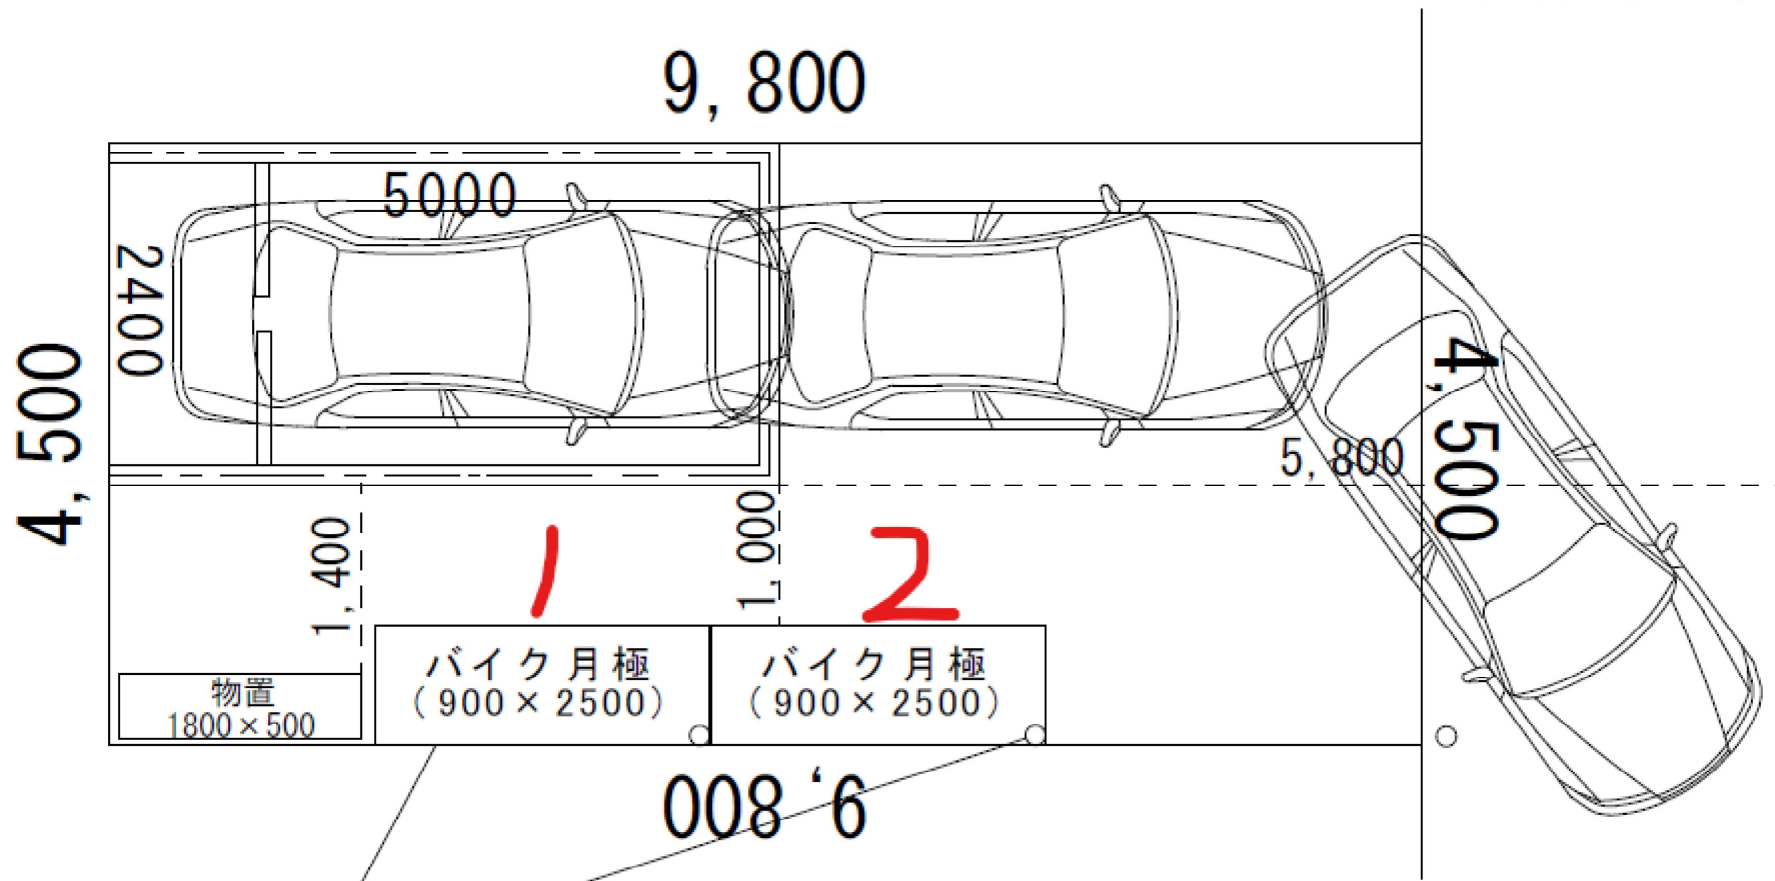

アンカーロック