


シルクパーキング

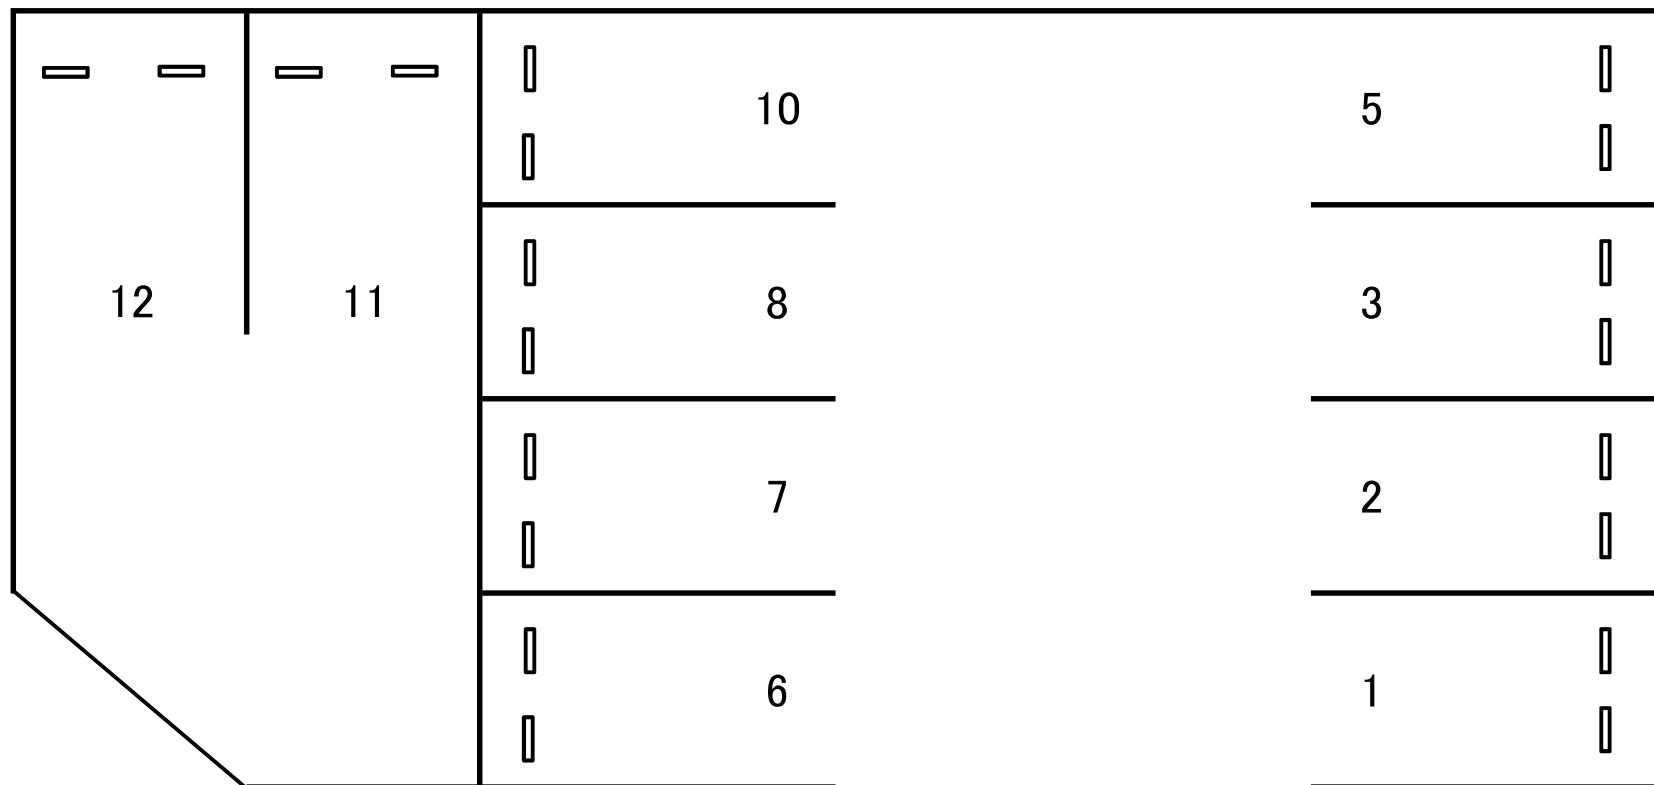

前面道路