


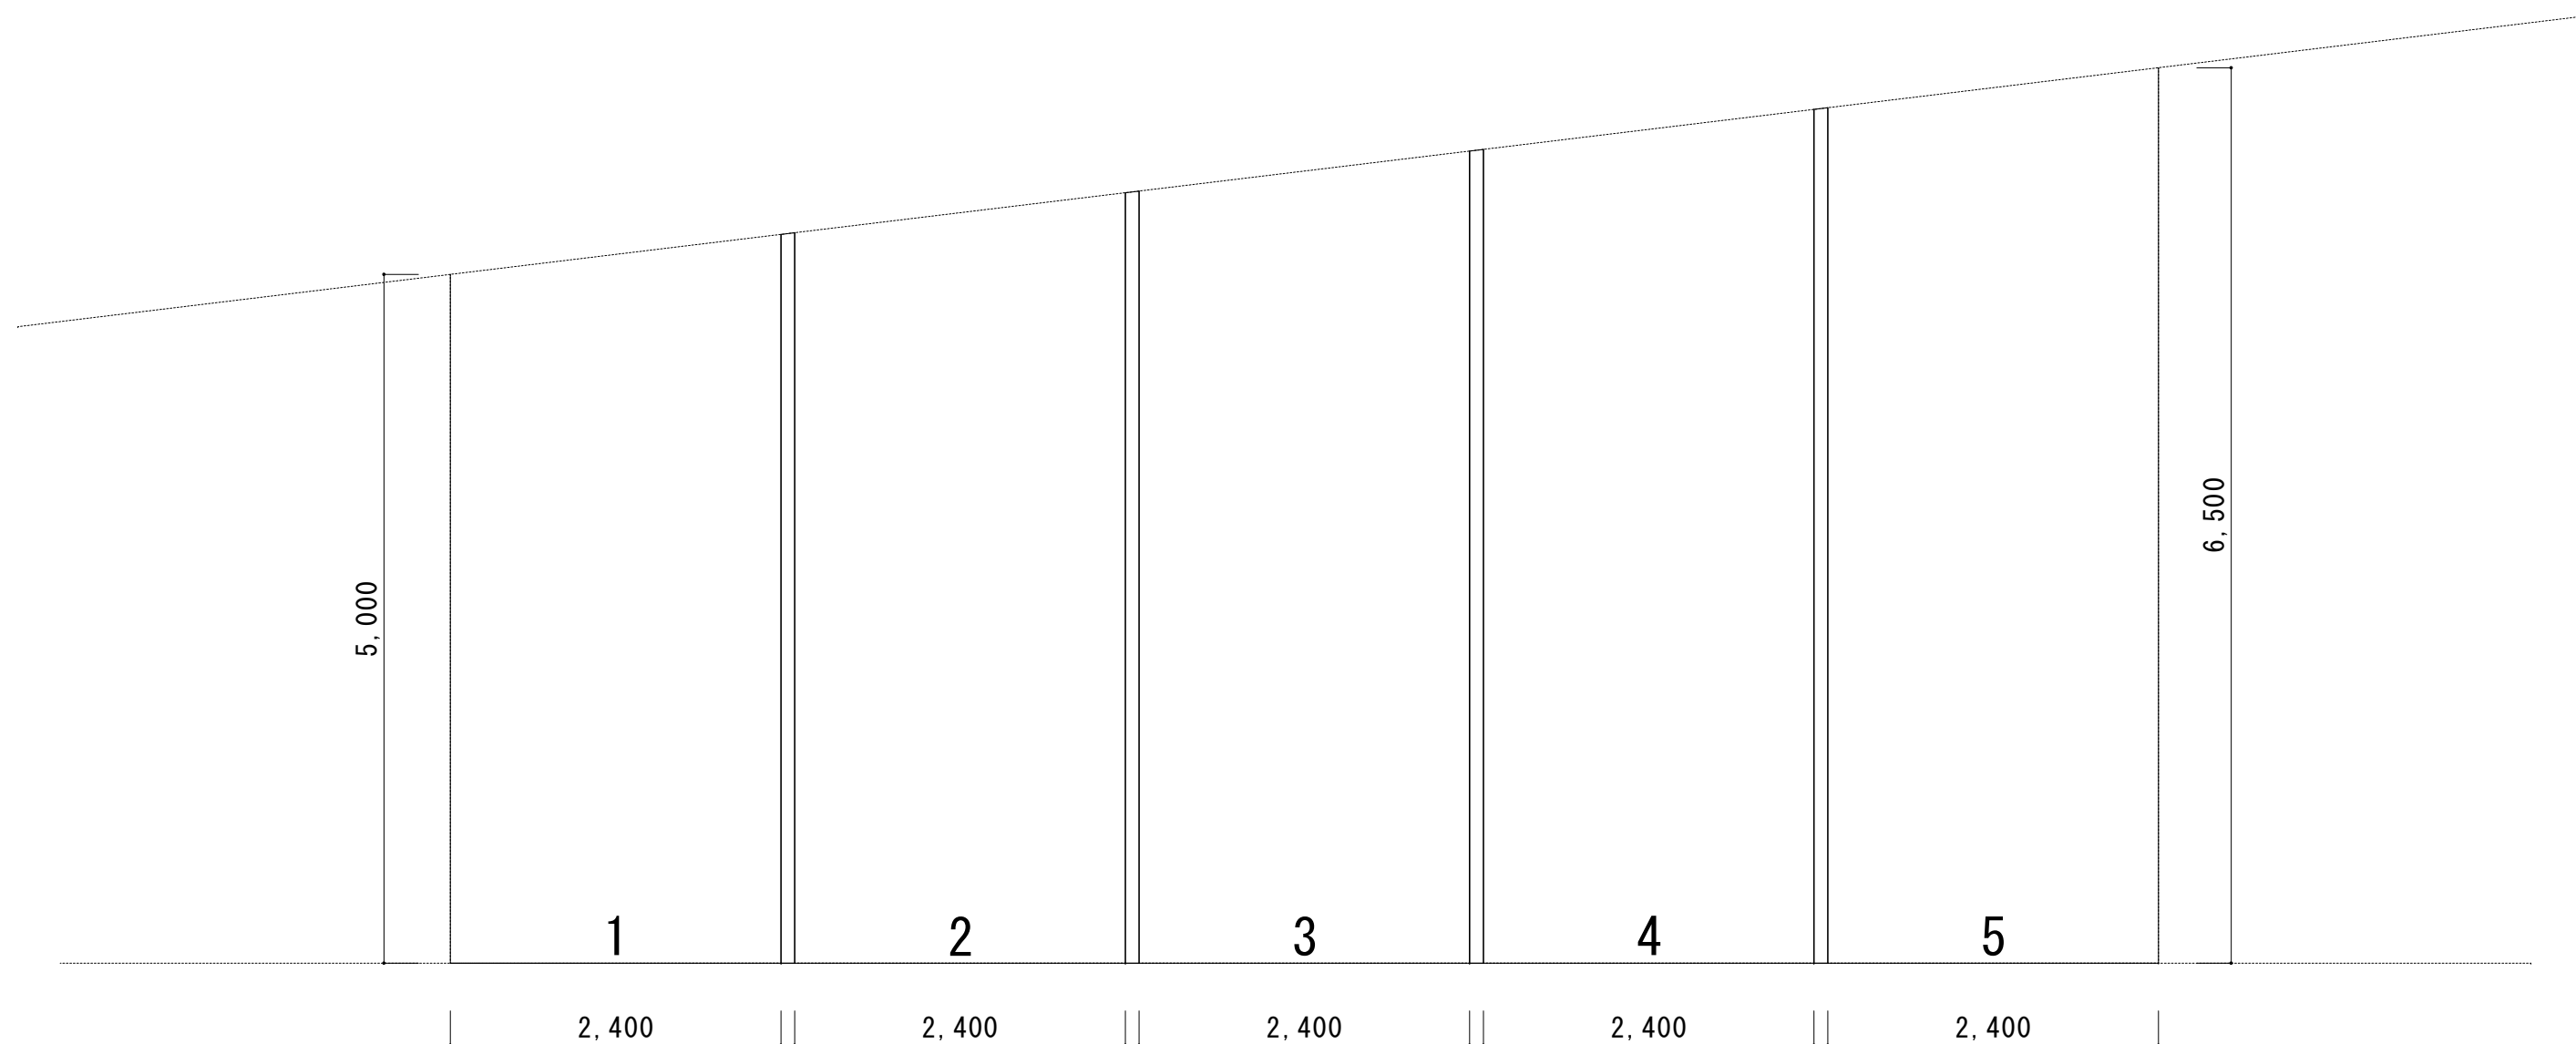

歩道

道路